

АРХИТЕКТУРНО-ПЛАНИРОВОЧНАЯ КОНЦЕПЦИЯ ОБЪЕКТА

**Возведение молочно-товарного комплекса вблизи
н.п. Буйки Шарковщинского района Витебской области**



АРХИТЕКТУРНО-ПЛАНИРОВОЧНАЯ КОНЦЕПЦИЯ строительства объекта

Возведение молочно-товарного комплекса вблизи н.п. Буйки Шарковщинского района Витебской области

Архитектурно-планировочная концепция разработана в соответствии с действующими нормативными документами: СТБ 2073-2010 «Правила выполнения чертежей генеральных планов пред-приятий, сооружений и жилищно-гражданских объектов», СТБ 2235-2011 «Условные графические обозначения и изображения элементов генеральных планов и сооружений транспорта», СН 3.01.01-2020 «Генеральные планы промышленных и сельскохозяйственных предприятий», СН 3.01.03-2020 «Планировка и застройка населенных пунктов», СН 2.02.05-2020 «Пожарная безопасность зданий и сооружений», КНТП-1-2020.

Генплан разработан на аэрофотосъемке масштаба 1:1000. Площадка проектирования объекта «Возведение молочно-товарного комплекса вблизи н.п. Буйки Шарковщинского района Витебской области» расположена на западе от поселка Буйки на землях, предоставленных ОАО "Доваторский", для ведения товарного сельского хозяйства. Рельеф участка спокойный, направление господствующих ветров – западное. На территории имеется существующая ферма. Данным проектом предусматривается строительство следующих зданий и сооружений:

- двух коровников на 384 головы каждый;
- перспективный коровник на 384 головы ;
- здание для сухостойных коров с родильным отделением;
- две выгульные площадки;
- блок вспомогательных помещений;
- доильно-молочный блок;
- профилакторий;
- перспективная галерея;
- выгреб для хозяйственно-бытовых стоков на 15 м³;
- выгреб для производственного стока на 15 м³;
- площадки для карантинирования навоза (от профилактория и выгульных площадок сухостойных коров);
- силосные траншеи 6х2000 тонн;
- жижеборники на 75 м³;
- дезбарьер крытый;
- пожарные резервуары ;
- дезбарьер открытый;
- площадка для посадки/высадки пассажиров;
- площадка для раздельного сбора бытовых отходов;
- выгреб для производственного стока на 15 м³;
- перспективный телятник;
- ветеринарно-санитарный пропускник с проходной;
- ёмкости (лагуны) для хранения навоза;

- перспективные ёмкости (лагуны) для хранения навоза;
- насосная станция на водозаборной скважине;
- водонапорная башня;
- отстойник промывных вод;
- накопитель промывных вод;
- перспективный Склад грубых кормов;
- автомобильная парковка на машино-мест;
- бункеры для сыпучих продуктов;
- комплектная трансформаторная подстанция;
- дизель-генератор ;
- станция обезжелезивания контейнерного типа с водозаборной скважиной.

На участке предусматривается место размещения выгребов хоз-бытовых стоков, жижесборников для накопления производственных сточных вод от мойки полов и оборудования доильно-молочного блока, навозосодержащих стоков.

Въезд на территорию молочно-товарного комплекса осуществляется с восточной стороны через крытый неотапливаемый дезбарьер. Выезд осуществляется на проектируемую автодорогу. Водозаборные сооружения запроектированы с западной стороны от комплекса. Проезд осуществляется от проектируемой дороги. Покрытие проездов «грязной зоны» комплекса – цементобетонное, «чистой зоны» - асфальтобетон. Ширина подъездных дорог 6 м с обочинами по 1м. Поперечный профиль дорог принят одностатный.

Во въездной зоне запроектирована автомобильная парковка с разворотной площадкой и площадкой для посадки/высадки пассажиров на 9 машино-мест, в том числе 1 парковочное место для физически ослабленных лиц.. Ширина проезда 6м с обочинами по 1м.

Внутриплощадочные проезды выполнены с учетом обеспечения удобной связи между зданиями и с учетом противопожарного обслуживания. Ширина проездов принята 6 м с обочиной. Поперечный профиль проездов принят одностатный.

Озеленение территории выполнено посредством устройства газона, а также высадки деревьев и кустарников. Пешеходные зоны (тротуары, пешеходные дорожки) из мелко-размерной тротуарной плитки. Наружное освещение предусмотрено с применением светодиодных светильников.


Проектом предусмотрено ограждение из евросетки территории проектируемой фермы. Отдельно ограждается I пояс зоны санитарной охраны артезианских скважин.

Достигнутые показатели генерального плана

1. Общая площадь участка (ориентировочно)	га	15.2
2. Площадь застройки (ориентировочно)	м2	35000
3. Площадь покрытий (ориентировочно)	м2	25000
4. Площадь озеленения (ориентировочно)	м2	92000

Возведение молочно-товарного комплекса вблизи н.п. Буйки Шарковщинского района Витебской области

Ситуационная схема

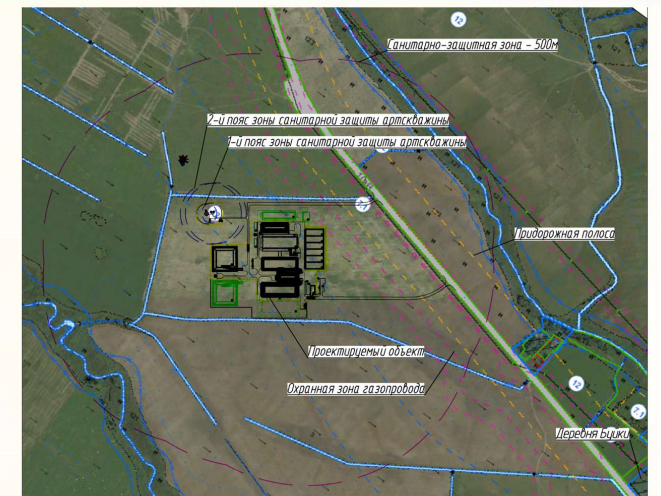

Экспликация зданий и сооружений

- 1 - Коровник на 384 голов
- 1.1 - Коровник на 384 голов (перспектива)
- 2 - Коровник на 384 голов
- 3 - Здание для сухостойных коров с родильным отделением
- 3.1 -3.2 - Выгульная площадка
- 3.3 - Блок вспомогательных помещений
- 4 - Доильно-молочный блок
- 5 - Профилакторий
- 6 - Галерея (перспектива)
- 7 - Выгреб для хозяйственно-бытовых стоков на 15 м³
- 8 - Выгреб для производственного стока на 15 м³
- 9.1-9.6 - Силосные траншеи 6х2000 тонн
- 10.1-10.3 - Жижесборник на 75 м³
- 11 - Дезбарьер крытый
- 12 - Площадка для карантинирования навоза
- 13-13.1 - Пожарный резервуар
- 15 - Дезбарьер открытый
- 16 - Площадка для посадки/высадки пассажиров
- 17 - Площадка для раздельного сбора бытовых отходов
- 18 - Выгреб для производственного стока на 15 м³
- 19 - Телятник (перспектива)
- 22 - Ветеринарно-санитарный пропускник с проходной
- 23 - Ёмкости (лагуны) для хранения навоза
- 23.1 - Ёмкости (лагуны) для хранения навоза (перспектива)
- 24 - Насосная станция на водозаборной скважине
- 27 - Водонапорная башня
- 28 - Отстойник промывных вод
- 29 - Накопитель промывных вод
- 30 - Склад грубых кормов (перспектива)
- 31 - Автомобильная парковка на 9 машино-мест

Ведомость оборудования заводской готовности

- 14 -Бункеры для сыпучих продуктов
- 20 - Комплектная трансформаторная подстанция
- 21 - Дизель-генератор
- 25.26 - Станция обезжелезивания контейнерного типа с водозаборной скважиной

Условные обозначения


- 1, 2 пояс ЗСО
- направление движения транспорта «чистой зоны»
- направление движения транспорта «грязной зоны»



НОВОПОЛОЦКИЙ ФИЛИАЛ
Областное государственное проектное предприятие
"Институт ВИТЕБСКГРАЖДАНПРОЕКТ"

Инв. № подл.	Взамен инв. №
Подпись и дата	
Инв. № подл.	

ФАСАД 1-18

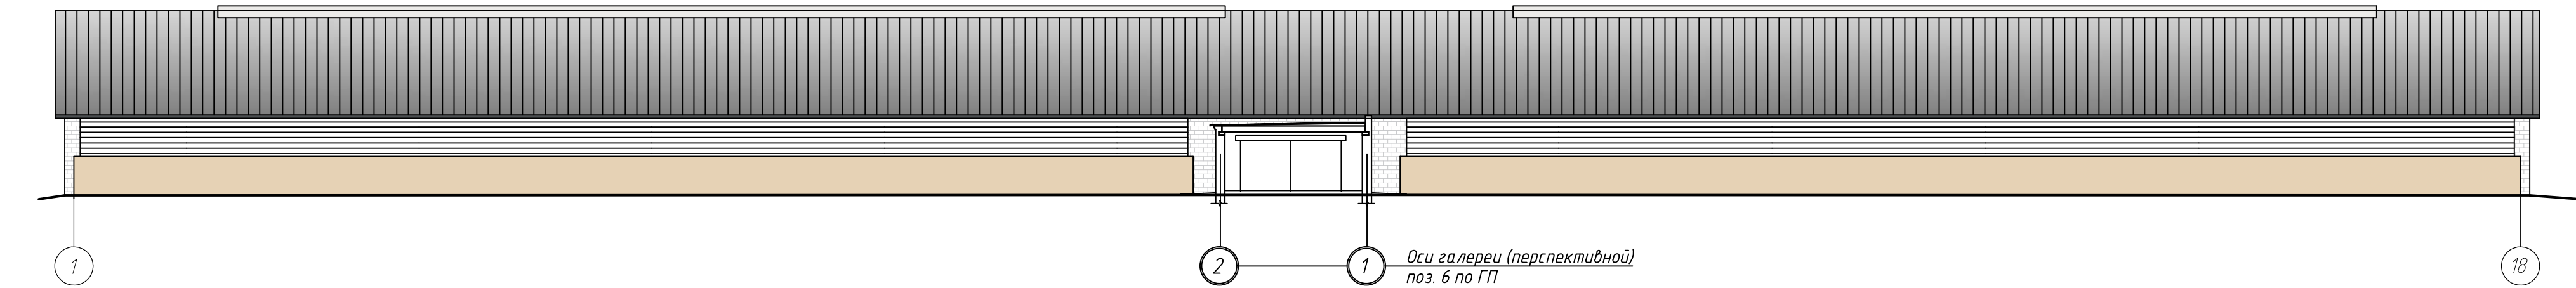


ФАСАД 18-1




						135.26 1.1 АПК					
						Возведение молочно-товарного комплекса вблизи н.п. Буйки Шарковщинского района Витебской области					
Изм.	Кол.	Лист	№ док.	Подпись	Дата	Коровник на 384 голов (перспективный)		Стадия	Лист	Листов	
Разработал	Васькина				07.2026			ПП	2		
Проверил	Винокурова				07.2026						
Нконтр.	Качурина				07.2026	Фасад 1-18. Фасад 18-1		УП "Институт Витебскгражданпроект"			
Утвердил	Лазарчук				07.2026						

Инв. № подл.
Подпись и дата
Взамен инв. №


Фасад А-Г

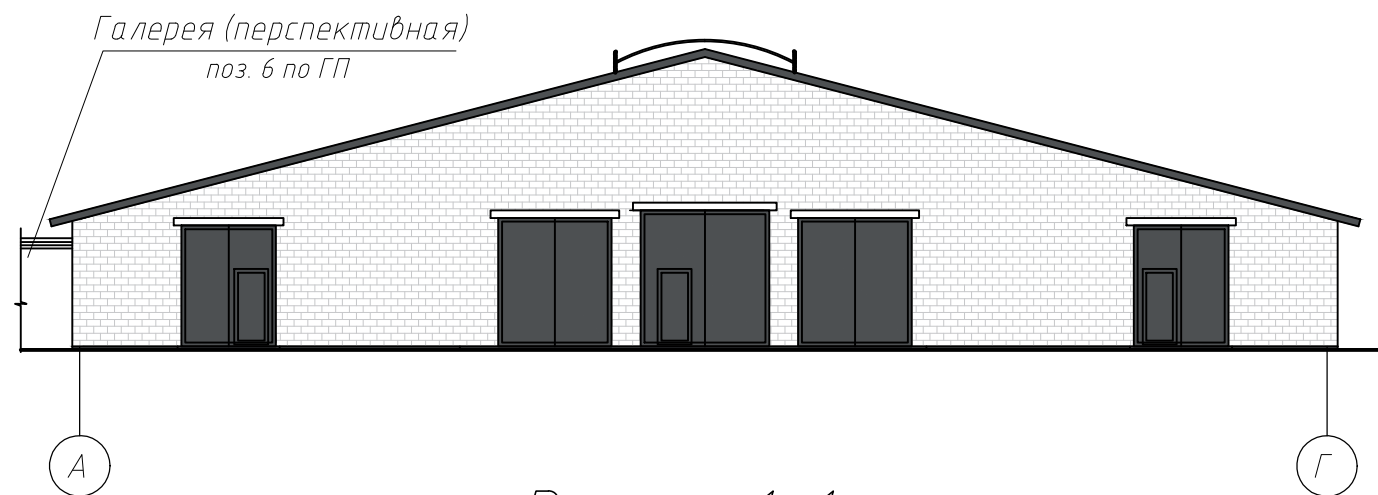

Фасад Г-А



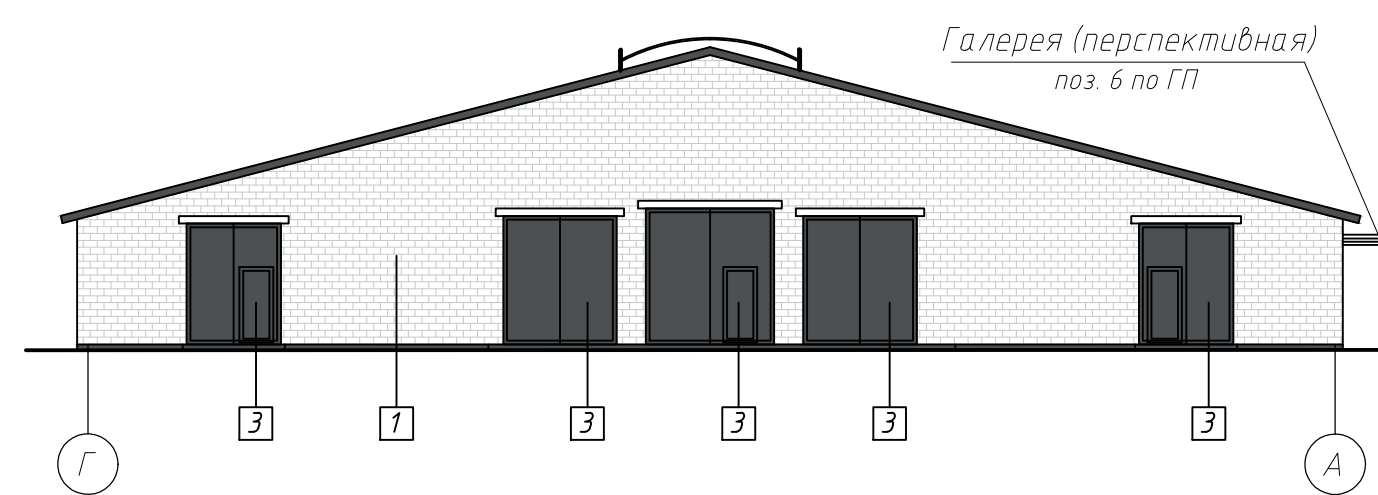



Разрез 1-1

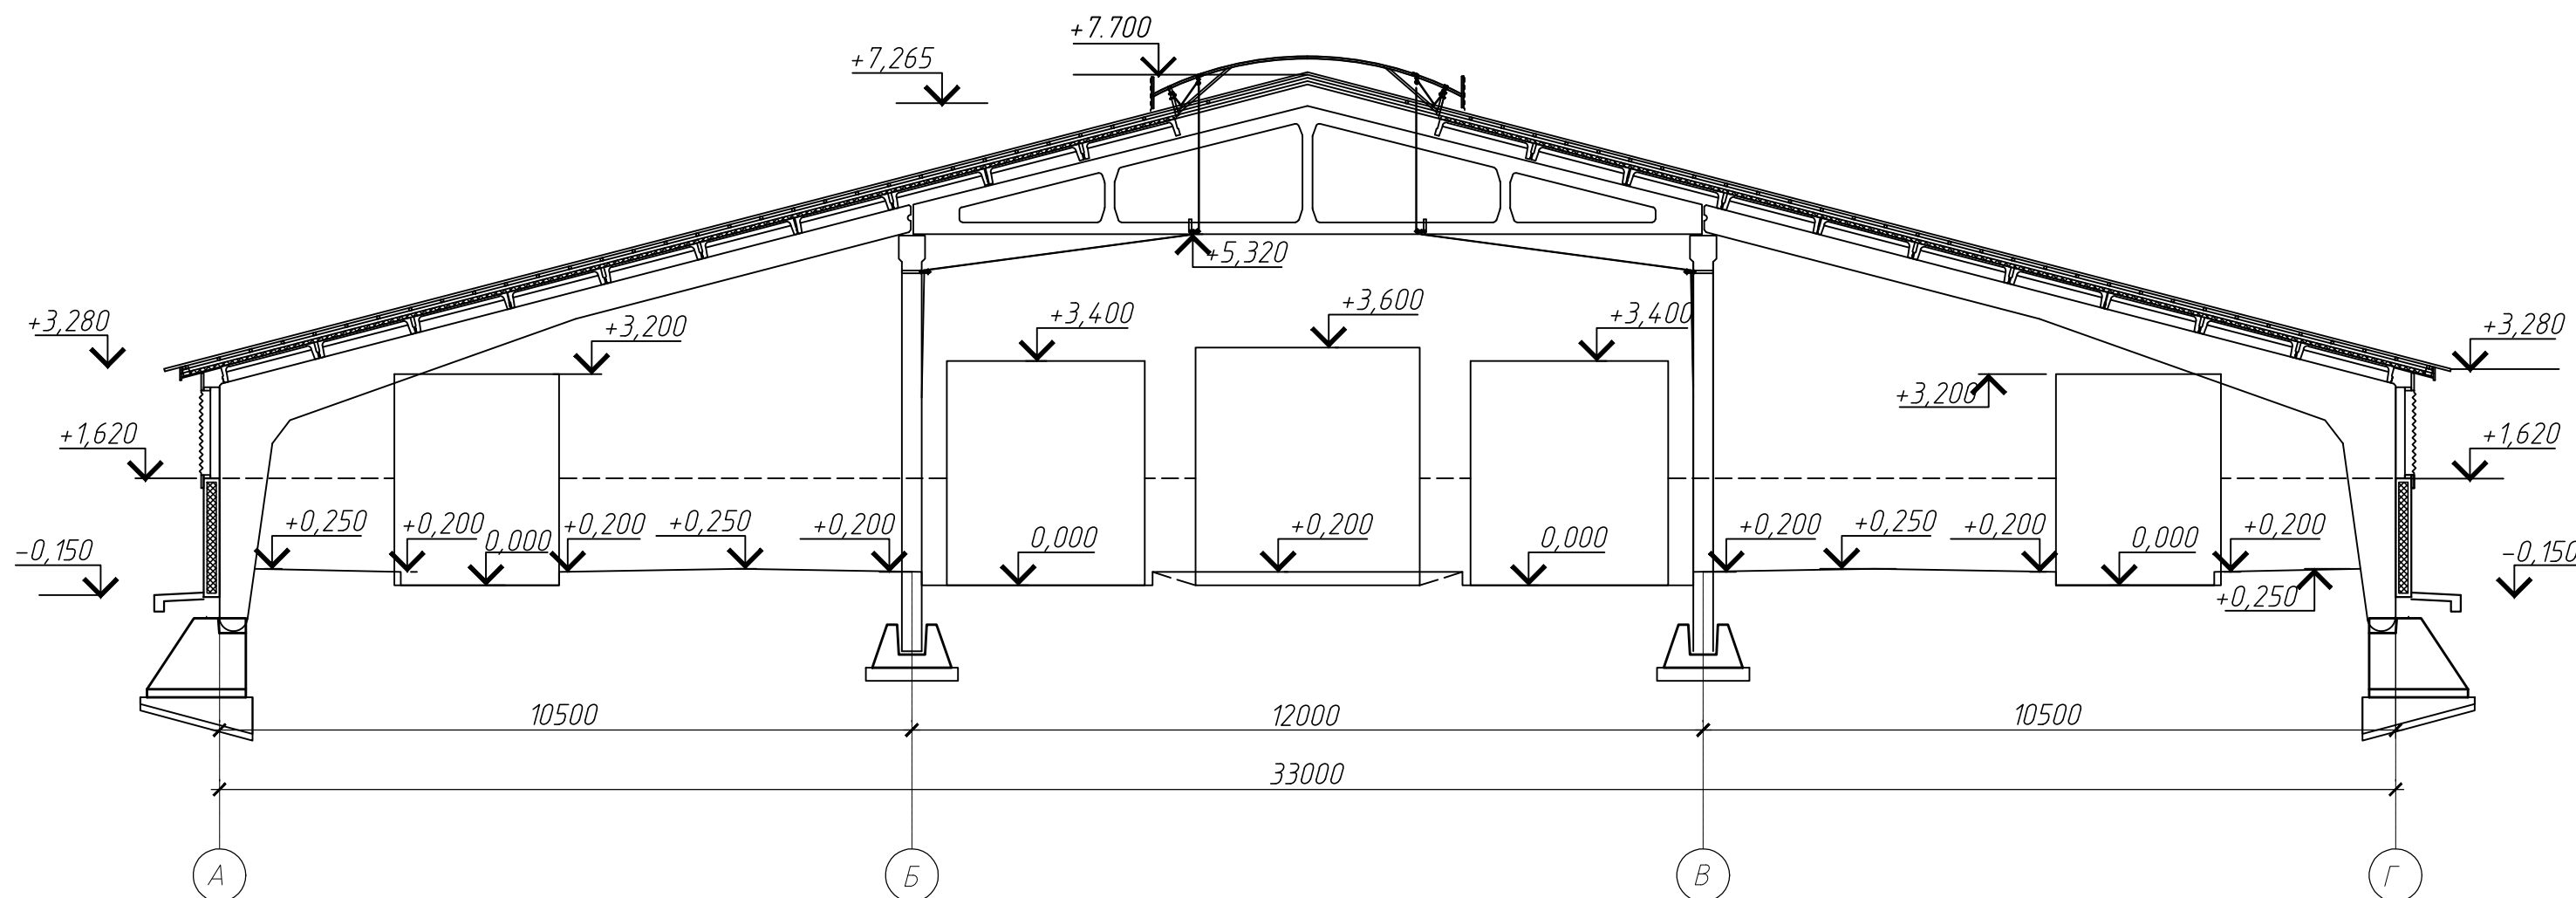


						135.26 1.1 АПК		
						Возведение молочно-товарного комплекса вблизи н.п. Буйки Шарковщинского района Витедской области		
Изм.	Кол.	Лист	№ док.	Подпись	Дата	Коровник на 384 голов (перспективный)	Стадия	Лист
Разработал	Васькина				07.2026		ПП	3
Разработал	Винокурова				07.2026			
Проверил	Винокурова				07.2026			
Нконтр.	Качурина				07.2026			
Утвердил	Лазарчук				07.2026	Фасад А-Г. Фасад Г-А. Разрез 1-1	УП "Институт Витедскгражданпроект"	

Инв. № подл.	Подпись и дата	Взамен инв. №

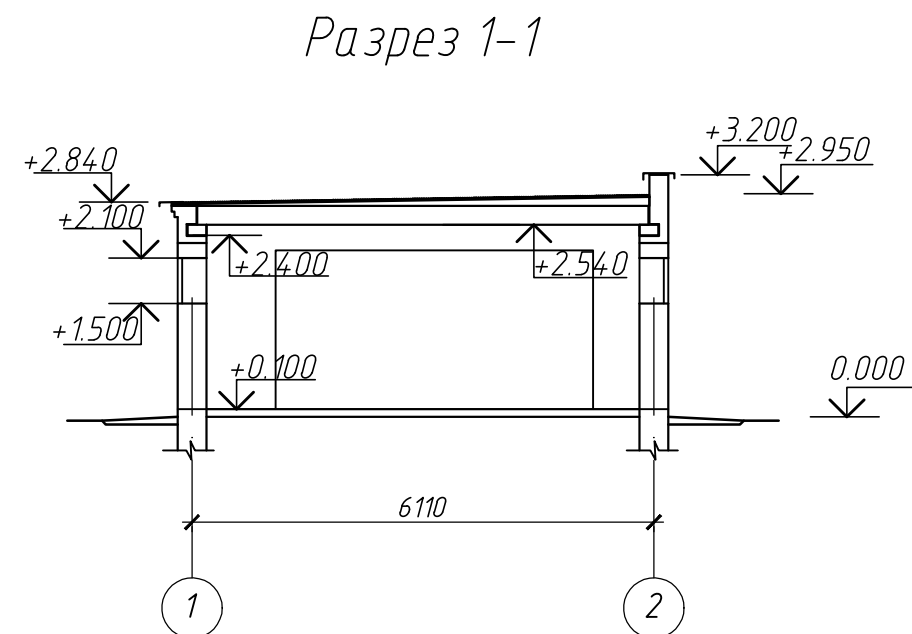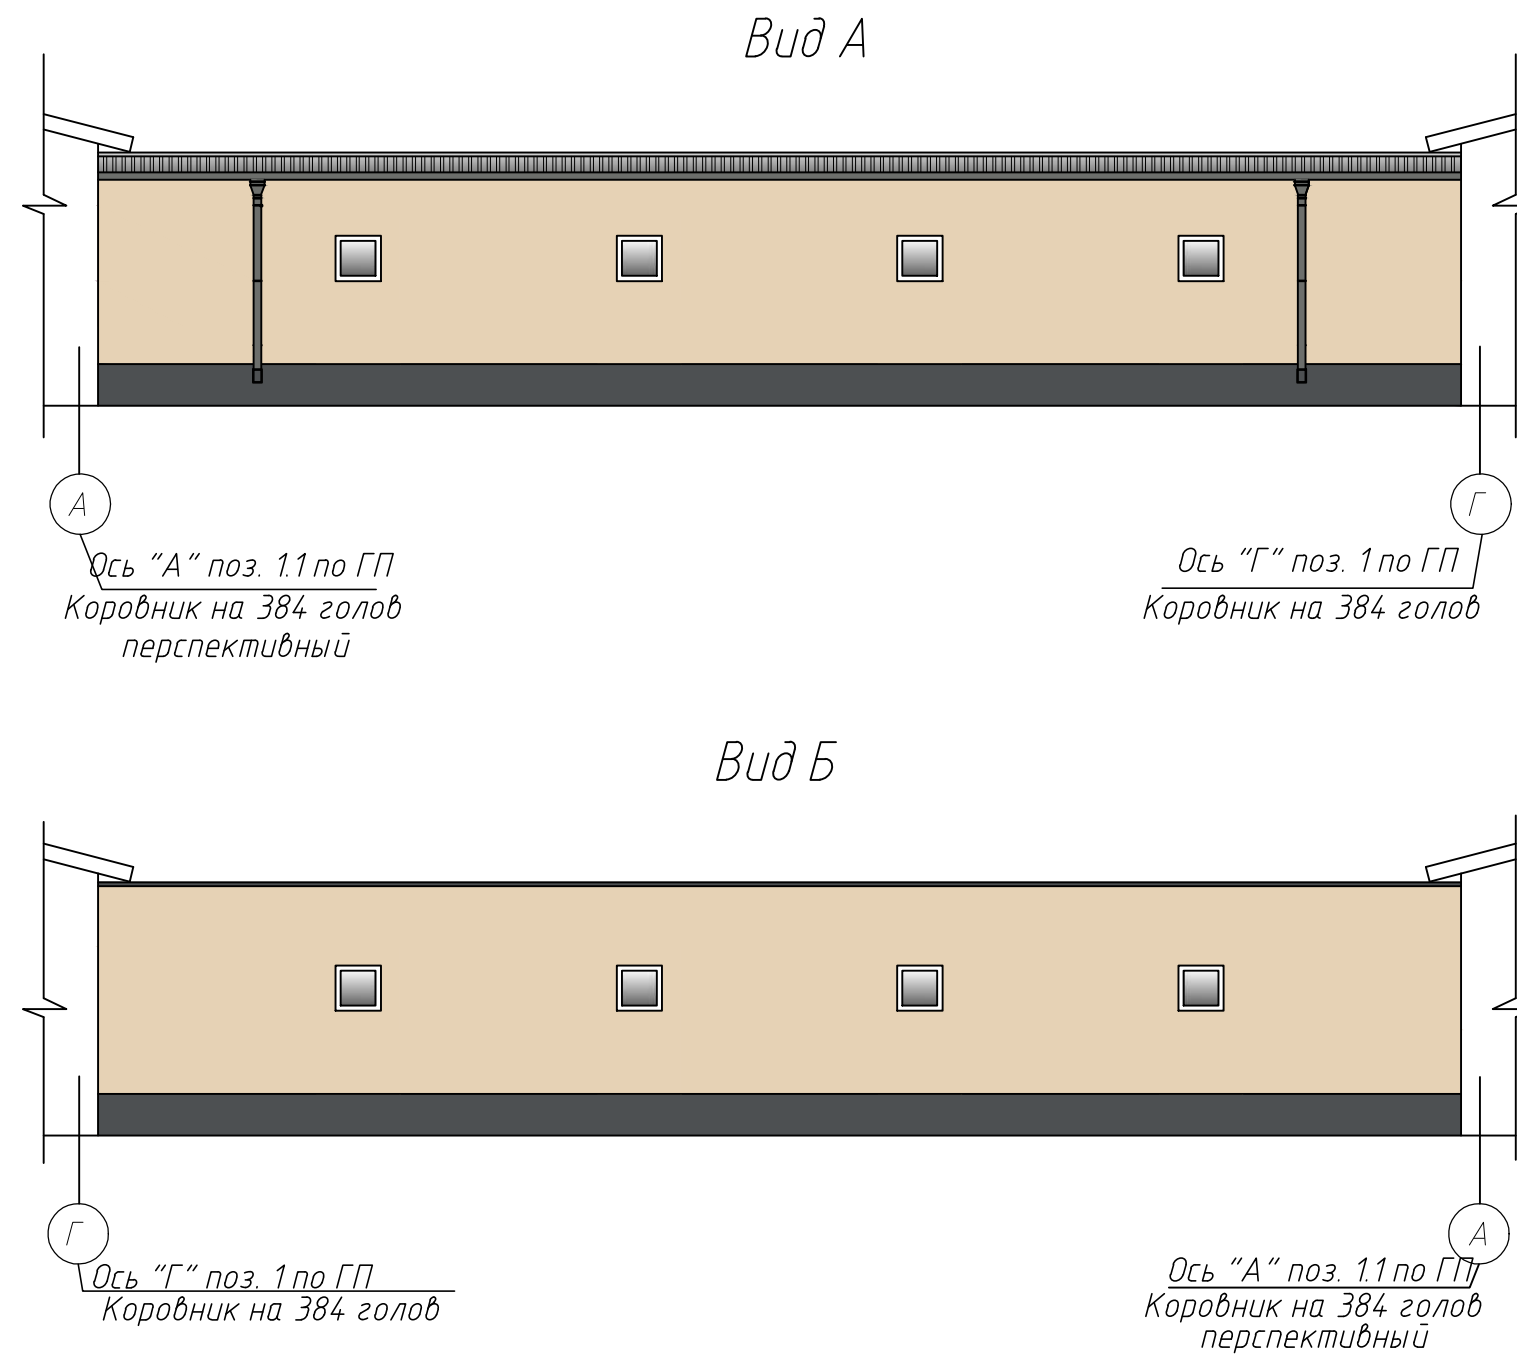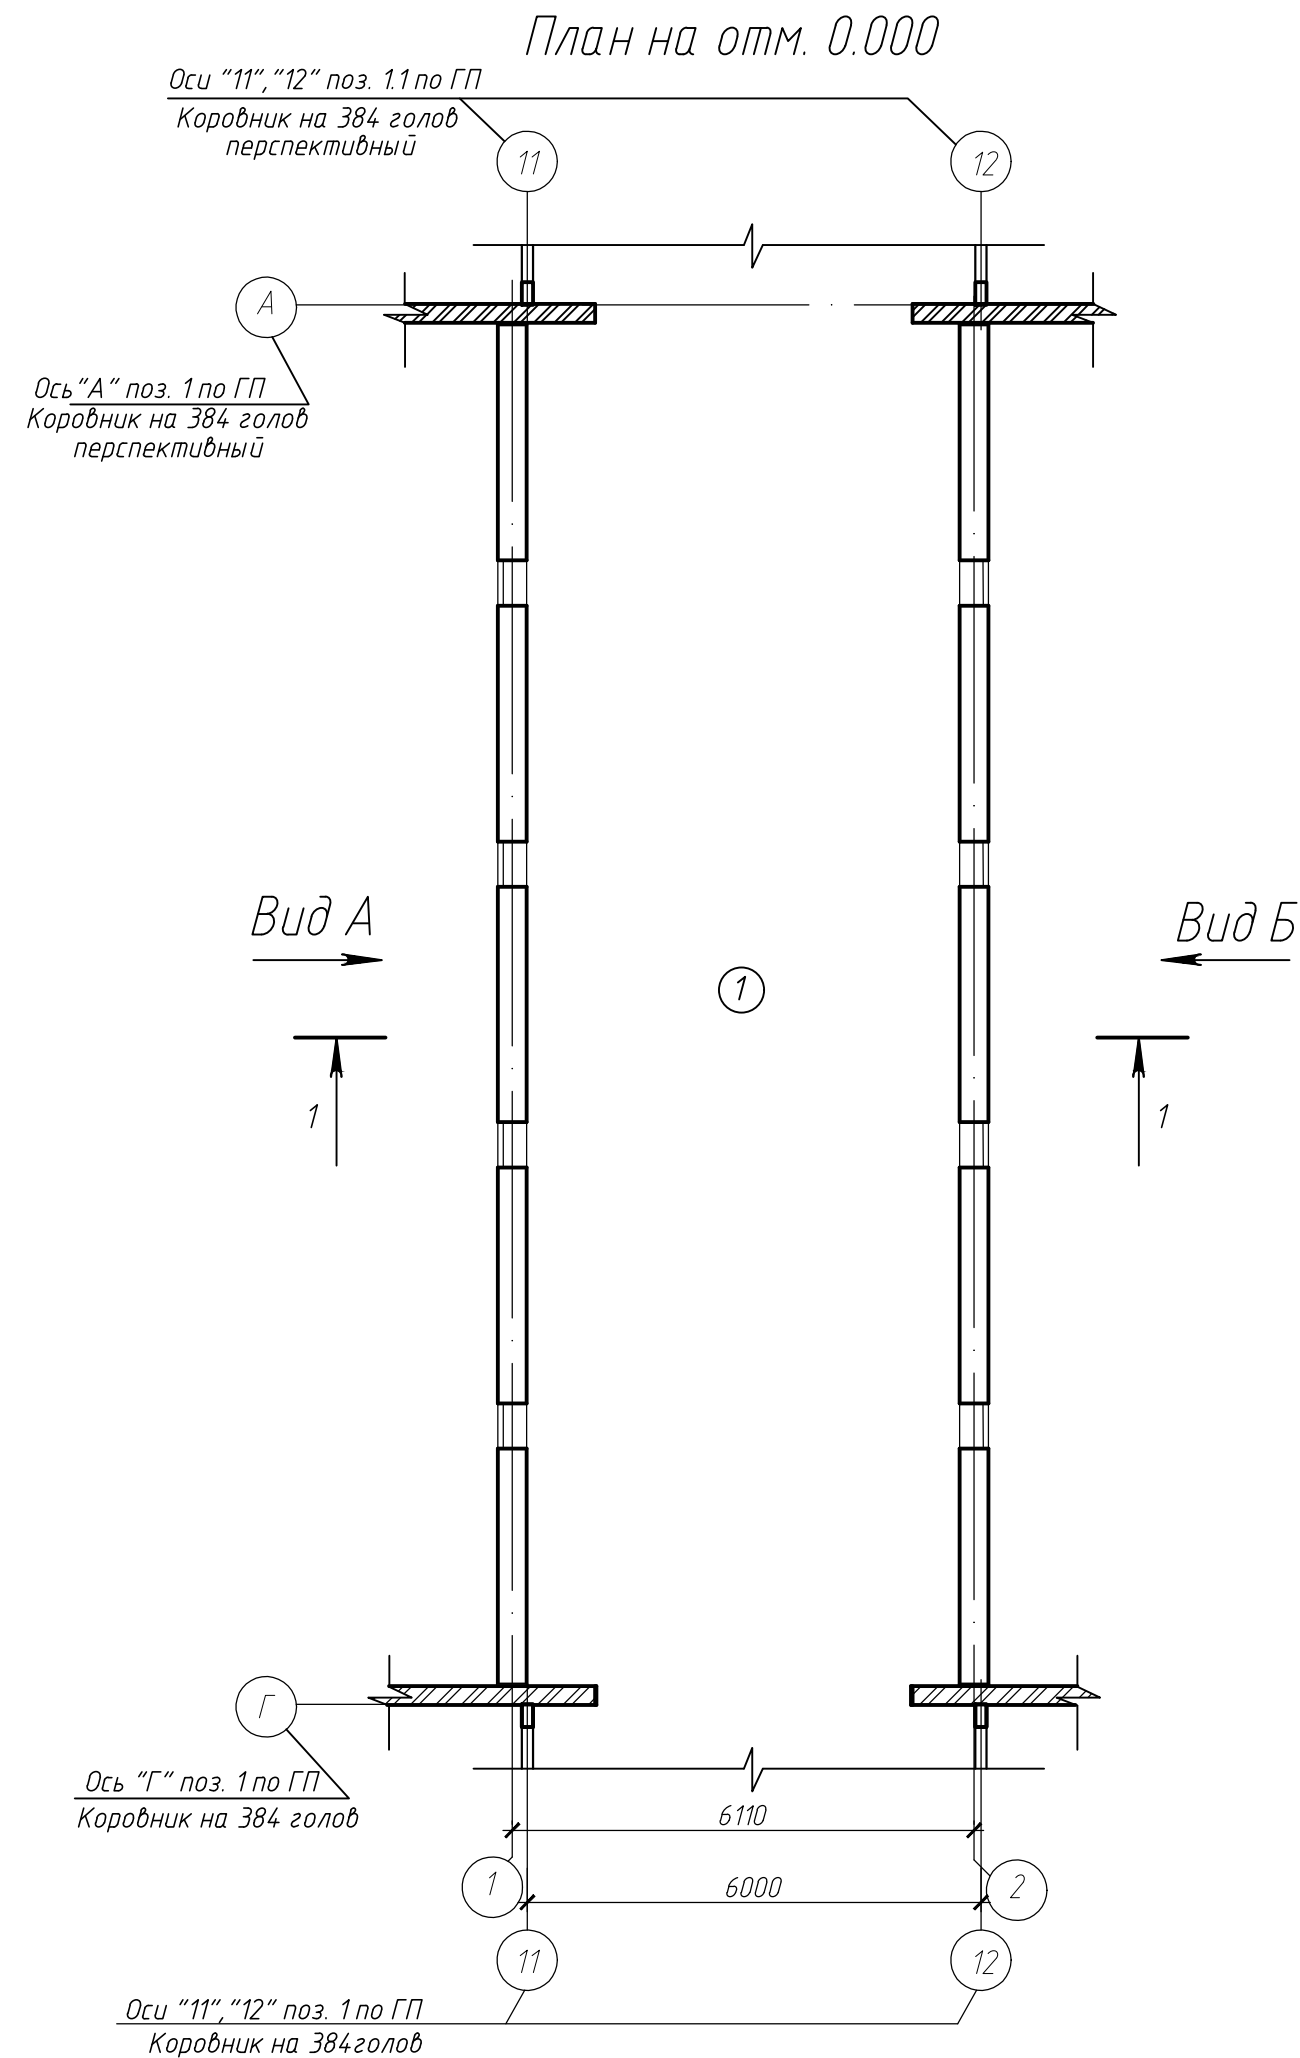

 						135.26 6 АПК			
						Возведение молочно-товарного комплекса вблизи н.п. Булки Шарковщинского района Витебской области			
Изм.	Кол.	Лист	№ док.	Подпись	Дата	Галерея (перспективная)	Стадия	Лист	Листов
Разработал	Васькина				07.2026		ПП	4	
Разработал	Винокурова				07.2026				
Проверил	Винокурова				07.2026	План на отм.0.000. Вид А. Вид Б. Разрез 1-1	УП "Институт Витебскгражданпроект"		
Нконтр.	Качурина				07.2026				
Утвердил	Лазарчук				07.2026				

План на отм. 0.000

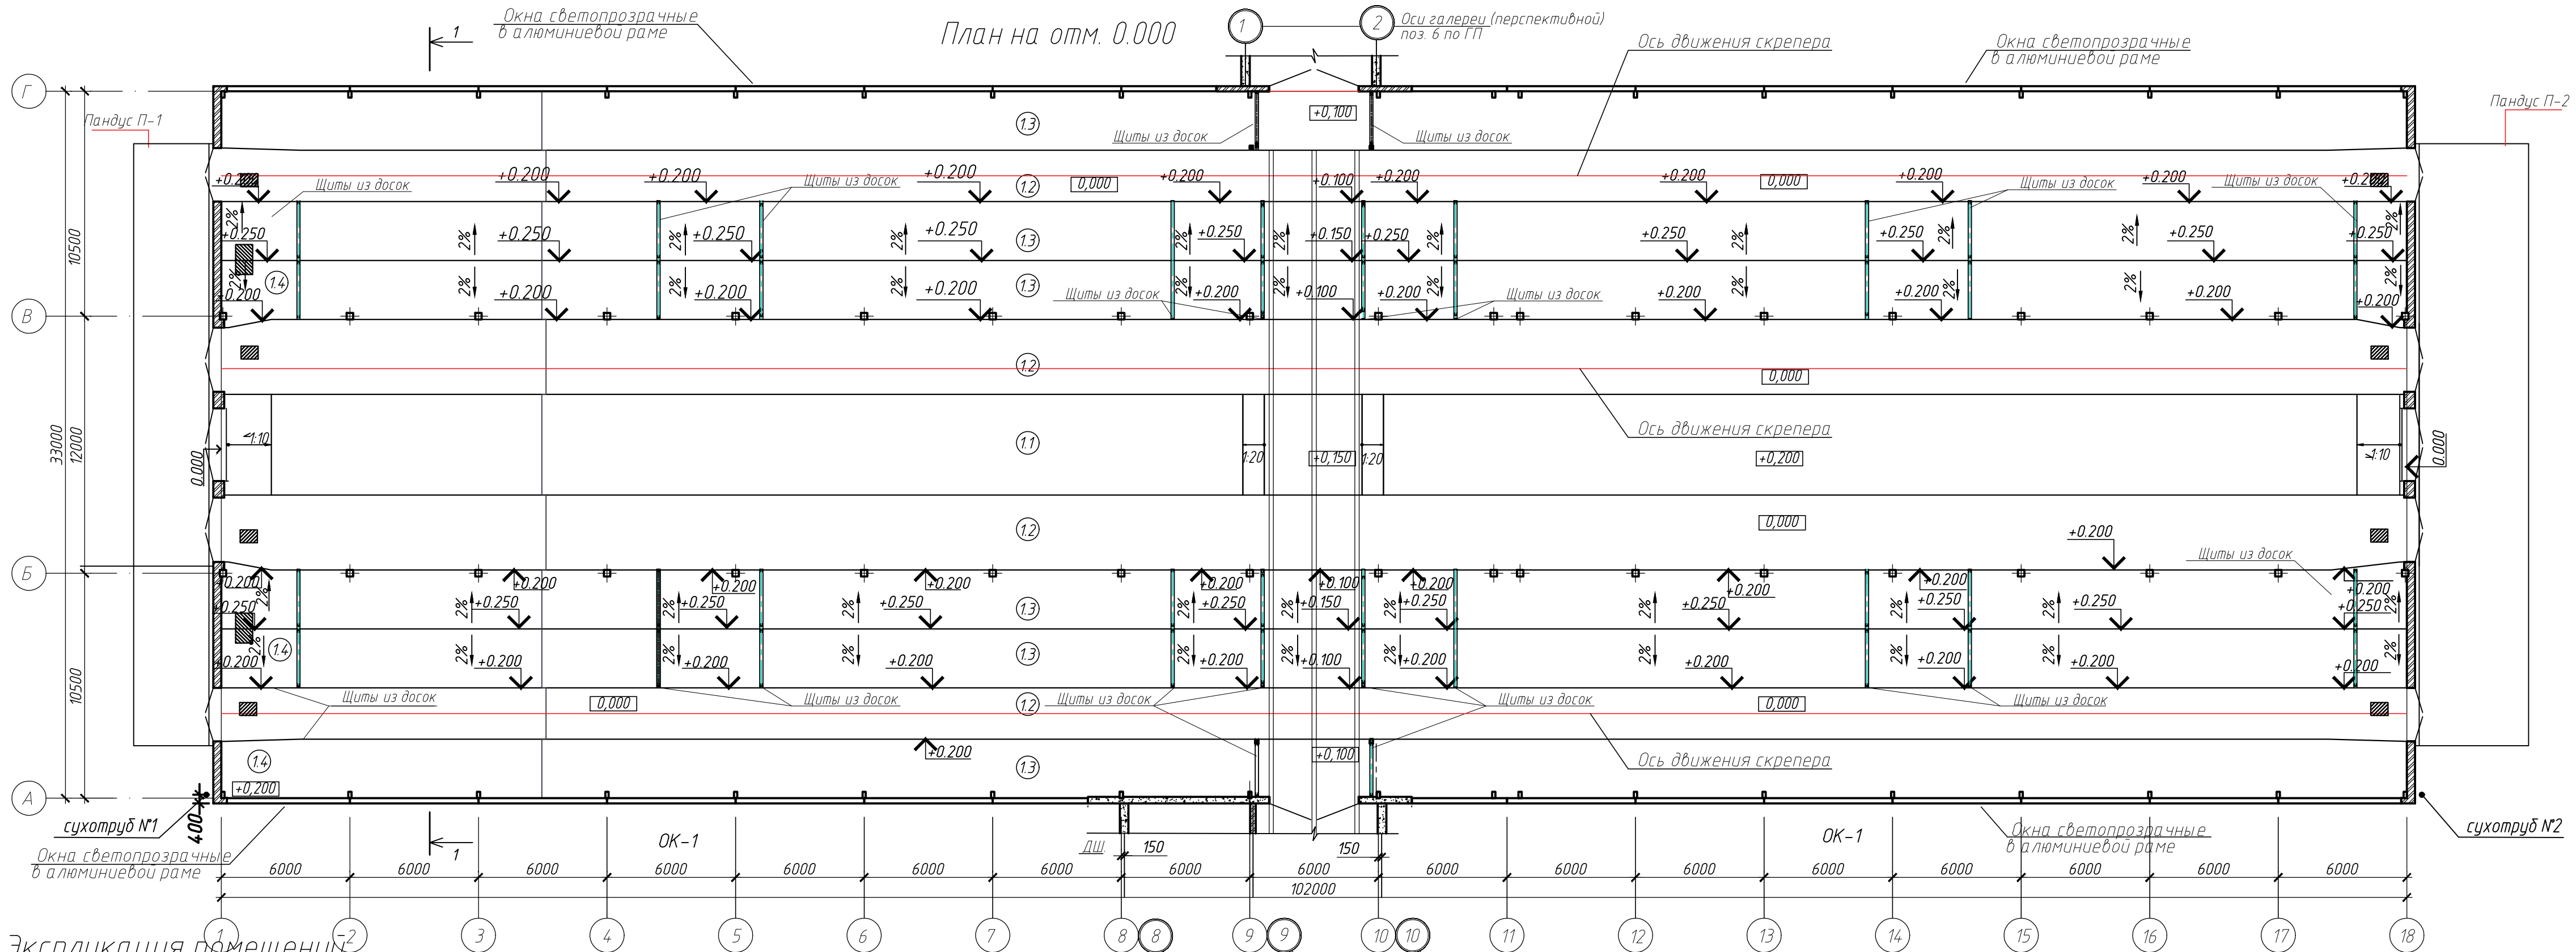


Экспликация помещений

Инв. № подл.	Подпись и дата	Взамен инв. №	Номер помещ.	Наименование	Площадь, м2	Кат. помеще-ния
			1	Помещение для содержания животных		Д
			1.1	Кормовой проезд и зона кормления	4 78.18	
			1.2	Навозный проход	1195.19	
			1.3	Боксы для отдыха	1619.56	
			1.4	Место для хранения инвентаря	37.31	

						135.26 1 АПК		
						Возведение молочно-товарного комплекса вблизи н.п. Буки Шарковщинского района Витебской области		
Изм.	Кол.	Лист	№ док.	Подпись	Дата	Коровник на 384 голов	Стадия	Лист
							ПП	5
Разработал	Винокурова				07.2026	План на отм.0.000.	УП "Институт Витебскгражданпроект"	
Проверил	Винокурова				07.2026			
Утвердил	Лазарчук				07.2026			

ФАСАД 1-18

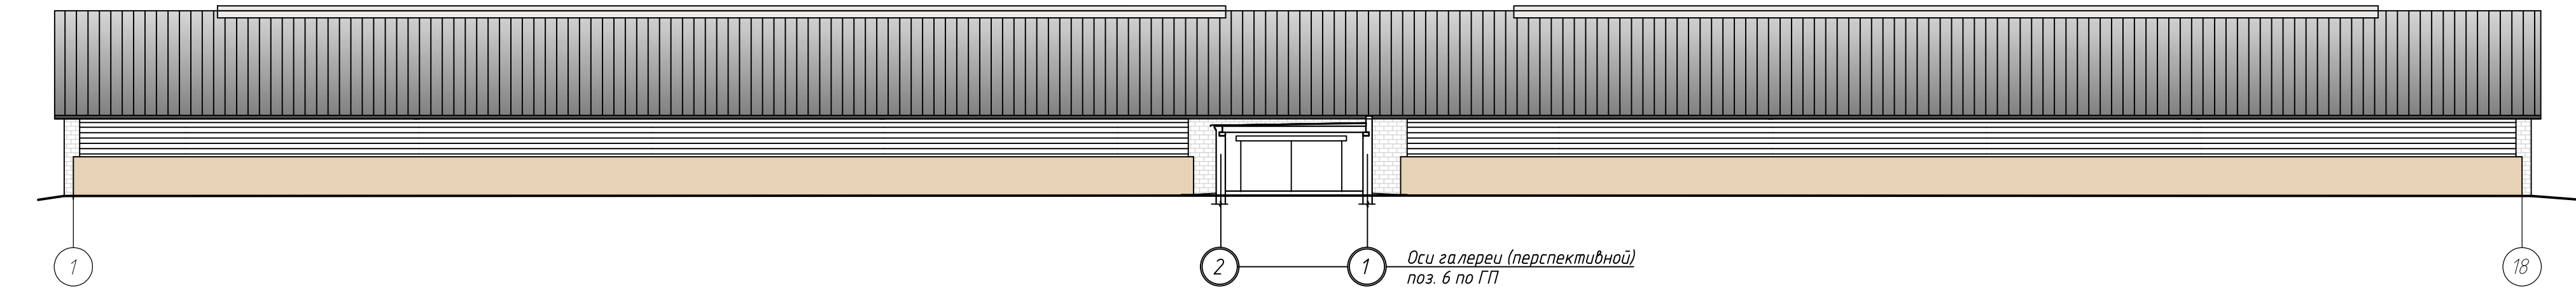

ФАСАД 18-1




Инв. № подл.	Подпись и дата	Взамен инв. №


						135.26 1 АПК				
						Возведение молочно-товарного комплекса вблизи н.п. Буйки Шарковщинского района Витебской области				
Изм.	Кол.	Лист	№ док.	Подпись	Дата					
						Коровник на 384 голов		Стадия	Лист	Листов
Разработал	Васькина				07.2026			ПП	6	
Проверил	Винокурова				07.2026			УП "Институт Витебскгражданпроект"		
Н.контр.	Качурина				07.2026	Фасад 1-18. Фасад 18-1				
Утвердил	Лазарчук				07.2026					

Инв. № подл.	Подпись и дата	Взамен инв. №


Фасад А-Г

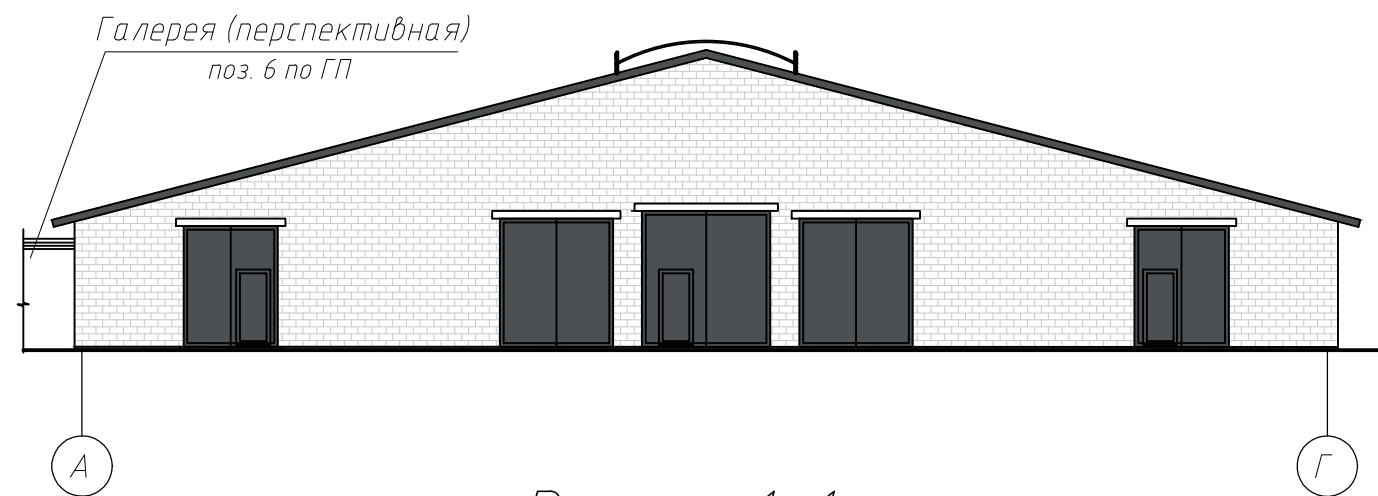

Фасад Г-А

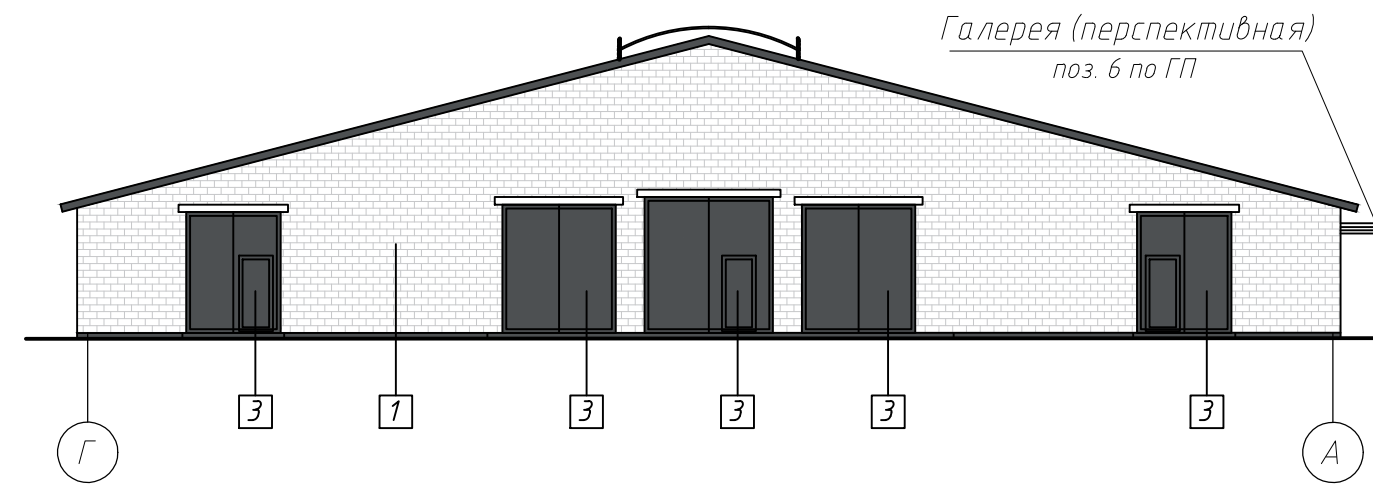


Разрез 1-1

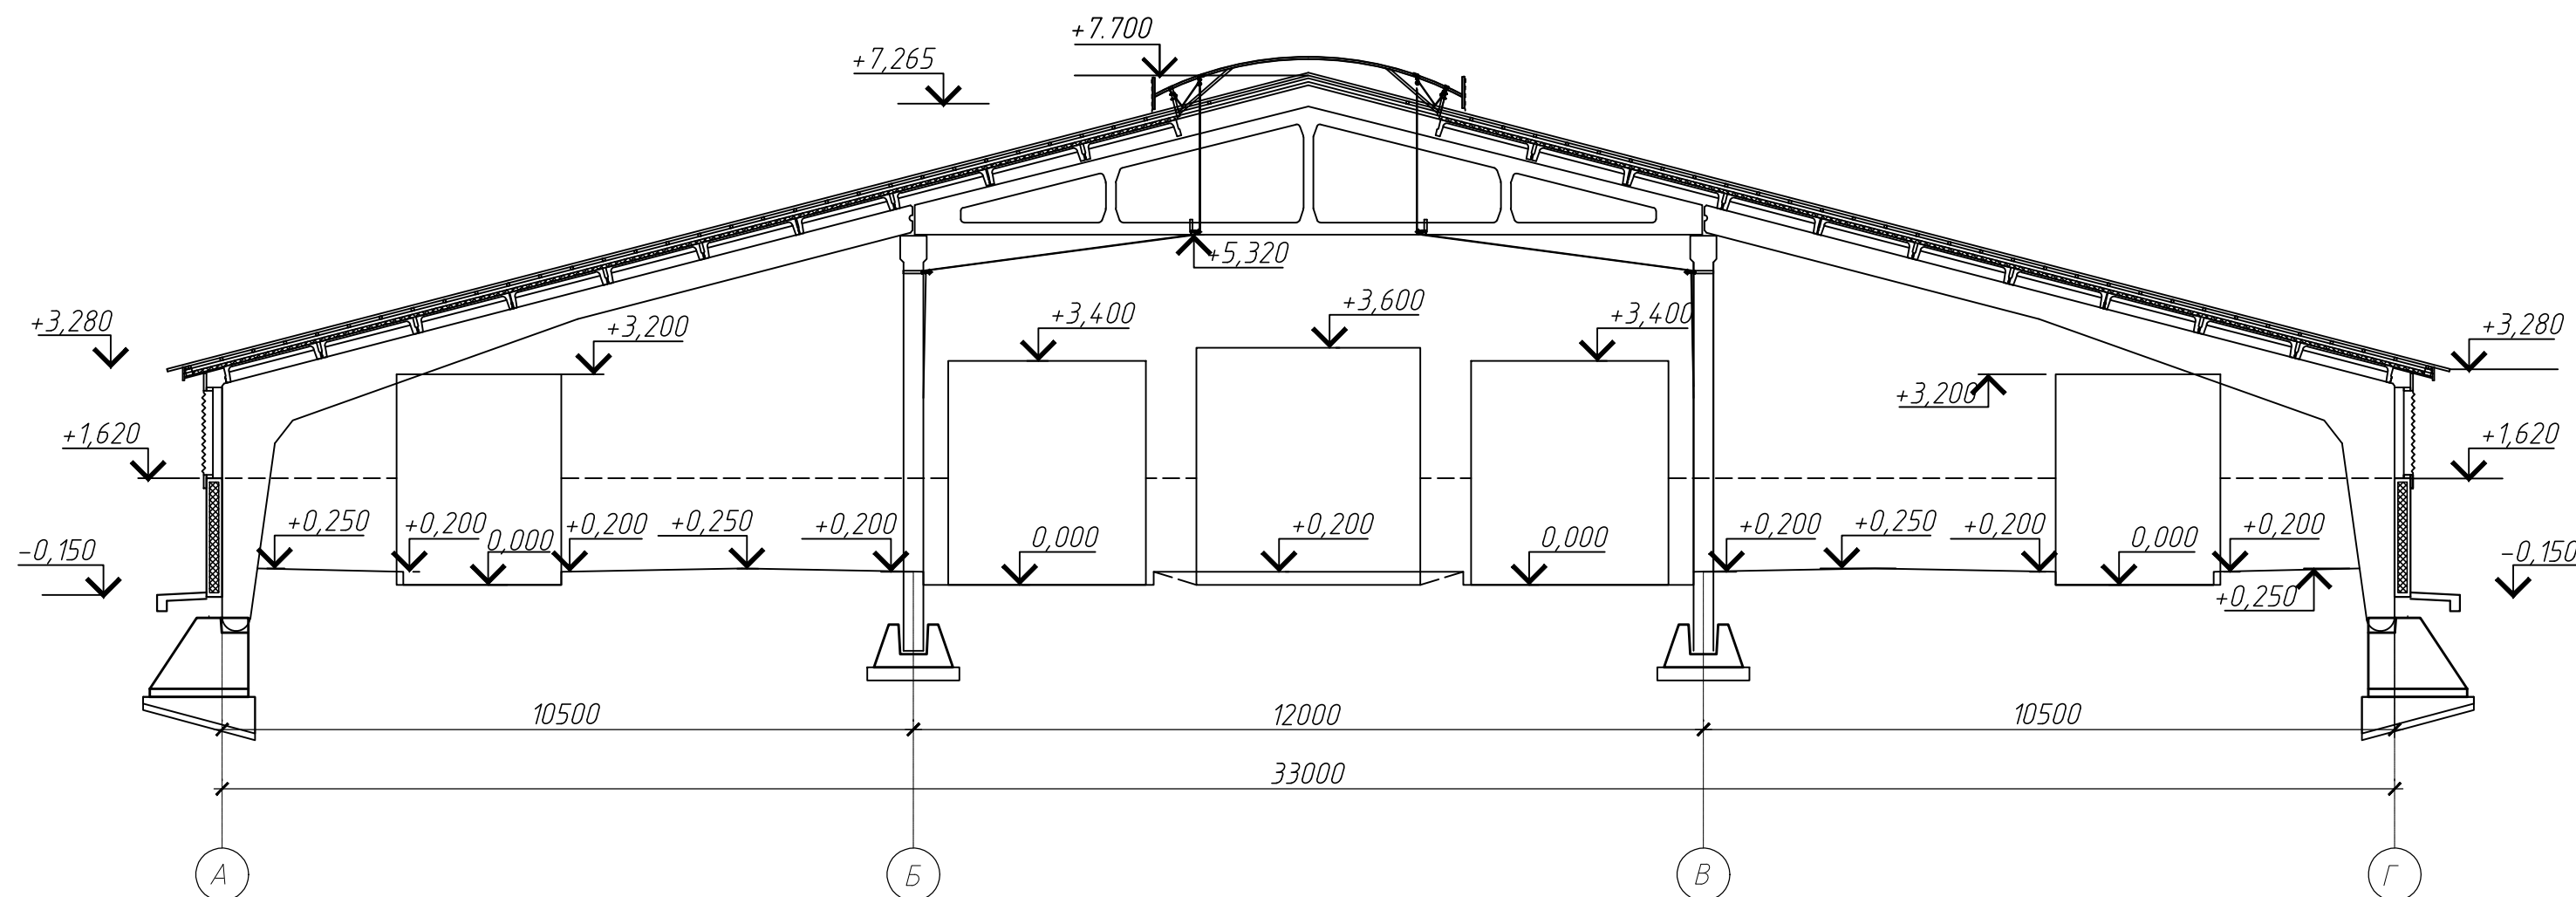


						135.26 1 АПК		
						Возведение молочно-товарного комплекса вблизи н.п. Буйки Шарковщинского района Витебской области		
Изм.	Кол.	Лист	№ док.	Подпись	Дата	Коровник на 384 голов	Стадия	Лист
Разработал	Васькина				07.2026		ПП	7
Разработал	Винокурова				07.2026			
Проверил	Винокурова				07.2026			
Н.контр.	Качурина				07.2026			
Утвердил	Лазарчук				07.2026			
						Фасад А-Г. Фасад Г-А. Разрез 1-1	УП "Институт Витебскгражданпроект"	

Инв. № подл. Подпись и дата. Взамен инв. №

План антресоли на отм. +2.700

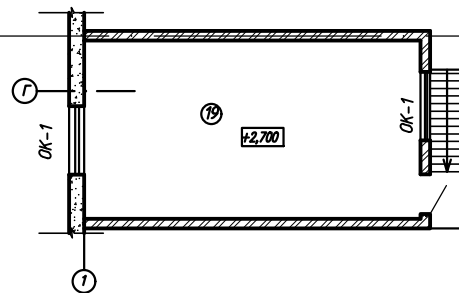

План на отм. 0.000

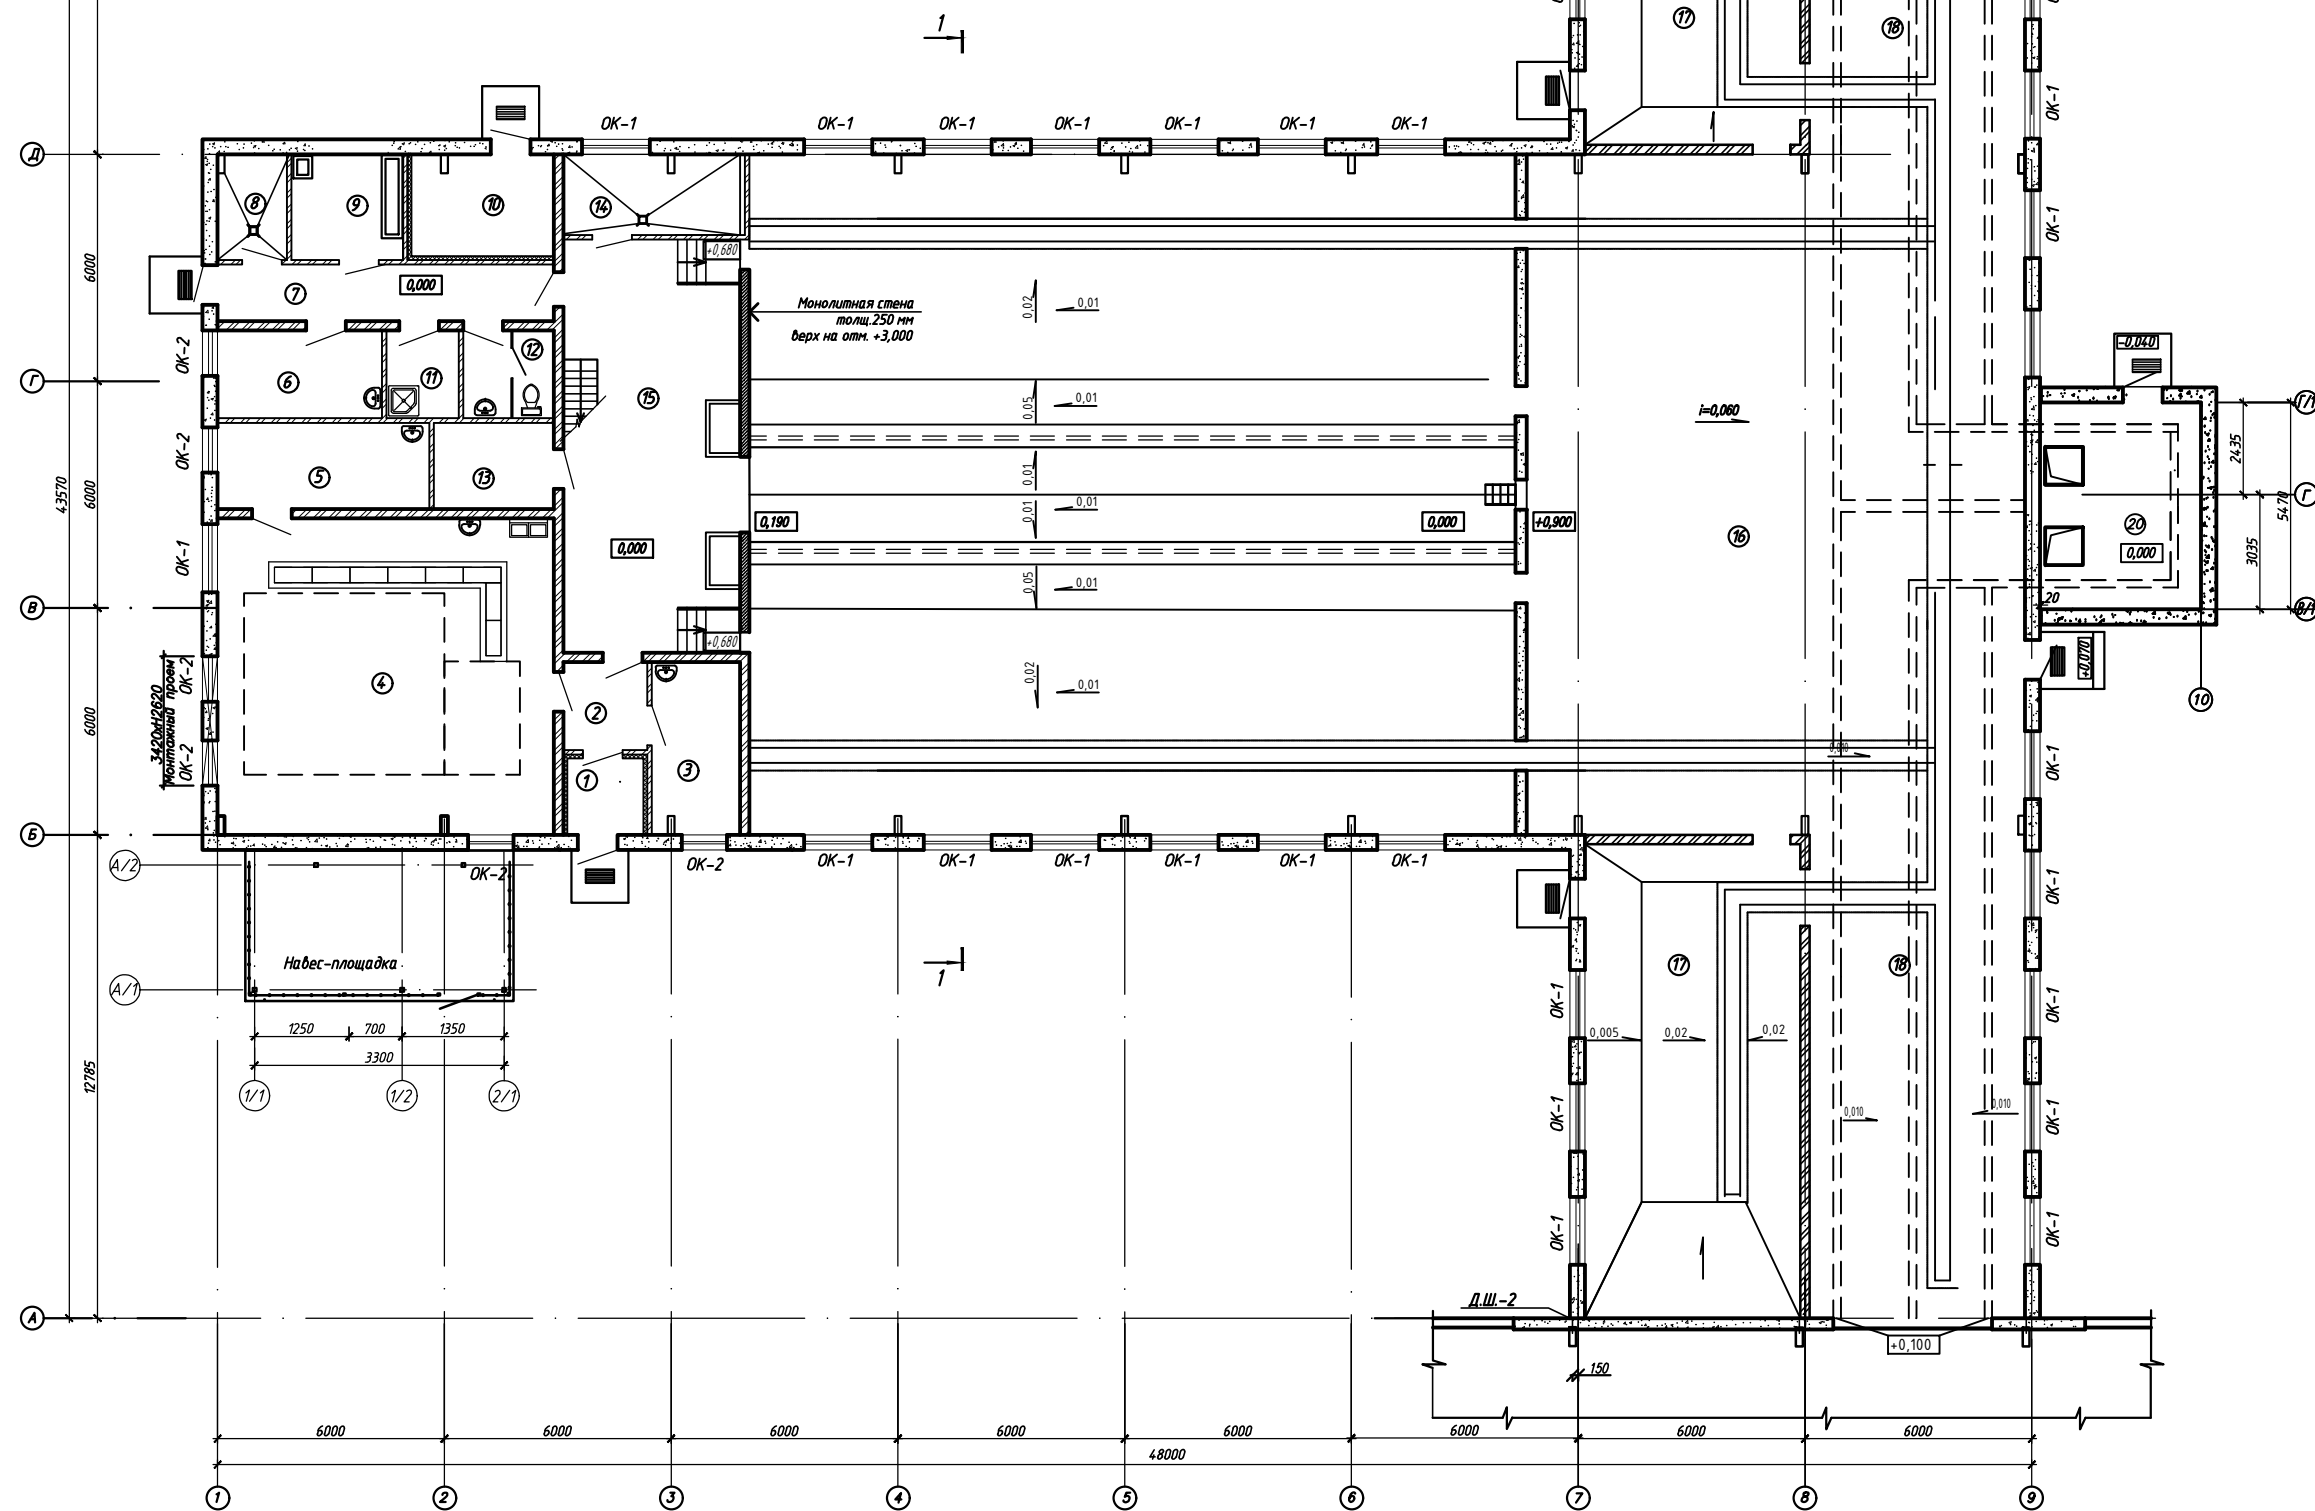



Экспликация помещений:

Номер помещения	Наименование	Площадь м2	Кат. помещения
1	Тамбур	4.08	
2	Коридор	5.17	
3	Лаборатория ПИО	10.56	В4
4	Молочно-моечная	74.31	Д
5	Лаборатория молока	12.77	Д
6	Кабинет ветврача	10.09	
7	Коридор	13.35	
8	Помещение для размещения инженерного оборудования	5.02	Д
9	Электрощитовая	8.26	
10	АИТЭ (электрокотельная)	10.05	Д
11	Помещение уборочного инвентаря	4.43	Д


Экспликация помещений:

Номер помещения	Наименование	Площадь м2	Кат. помещения
12	Санузел	5.57	
13	Инвентарная	7.25	Д
14	Вакуум насосная	10.14	Д
15	Доильный зал	415.87	Д
16	Накопительная площадка	236.70	Д
17	Помещение передержки и осеменения животных	142.76	Д
18	Технологический проход	145.62	Д
19	Кабинет заведующего фермой	42.00	
20	Насосная станция навозоудаления	23.11	
Всего:		1187.11	

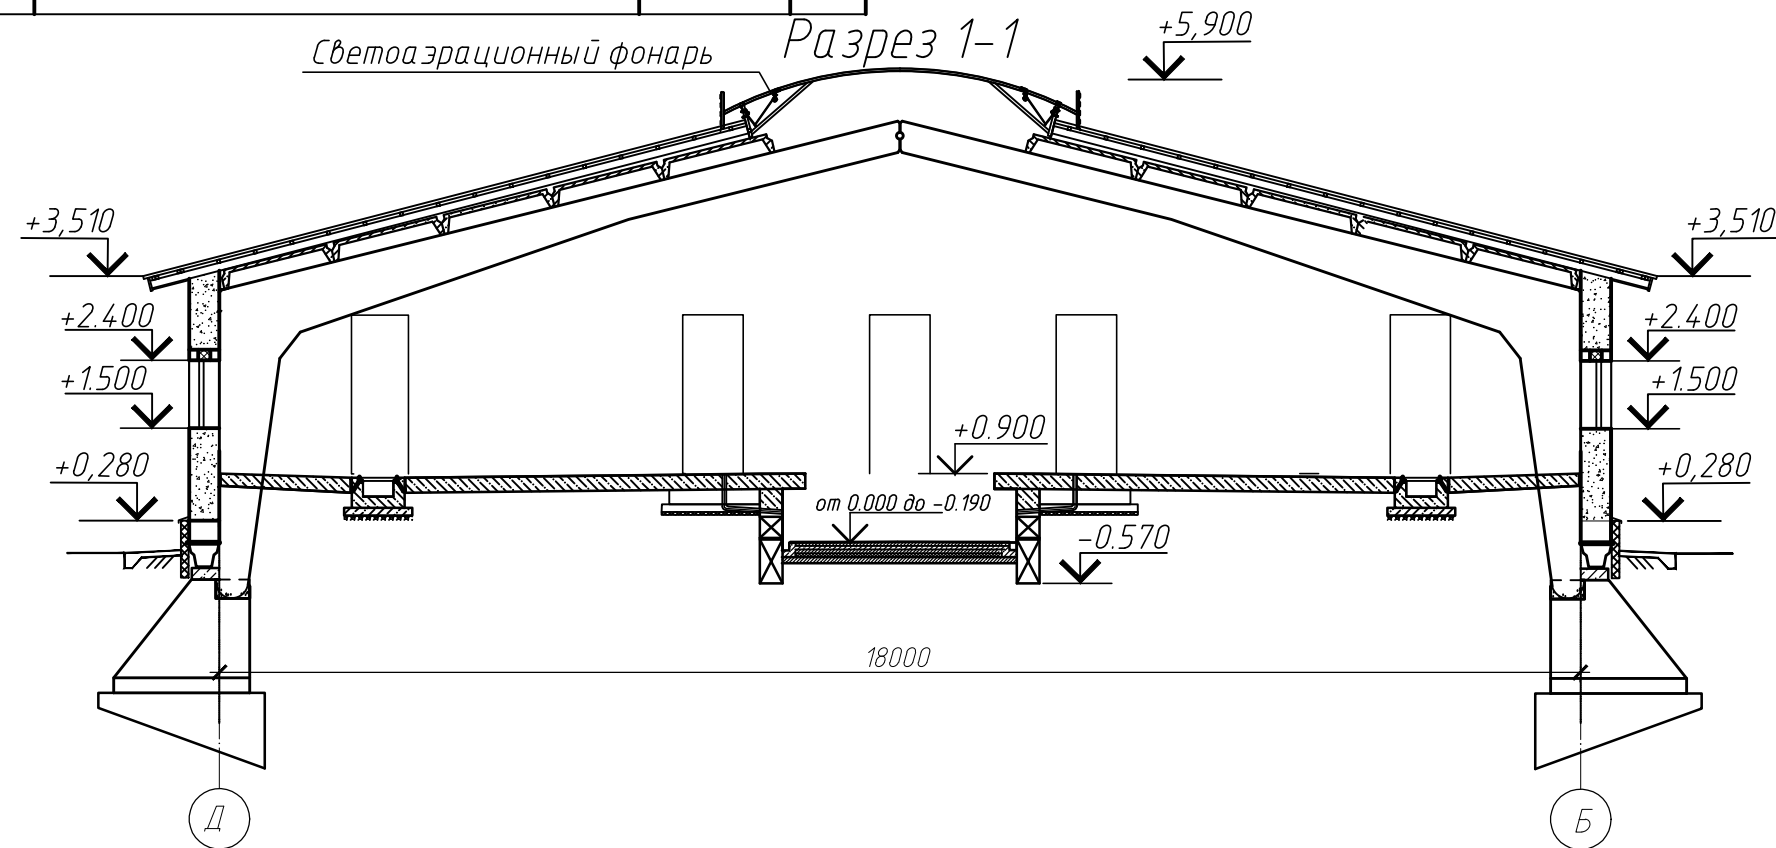

 
						135.26 4 АПК			
						Возведение молочно-товарного комплекса вблизи н.п. Буки Шарковщинского района Витебской области			
Изм.	Кол.	Лист	№ док.	Подпись	Дата	Доильно-молочный блок	Стадия	Лист	Листов
Разработал	Васькина				07.2026		ПП	8	
Разработал	Винокурова				07.2026				
Проверил	Винокурова				07.2026	Фасад А-Г. Фасад Г-А. Разрез 1-1	УП "Институт Витебскгражданпроект"		
Нконтр.	Качурина				07.2026				
Утвердил	Лазарчук				07.2026				

Инв. № подл.	Взамен инв. №
Подпись и дата	

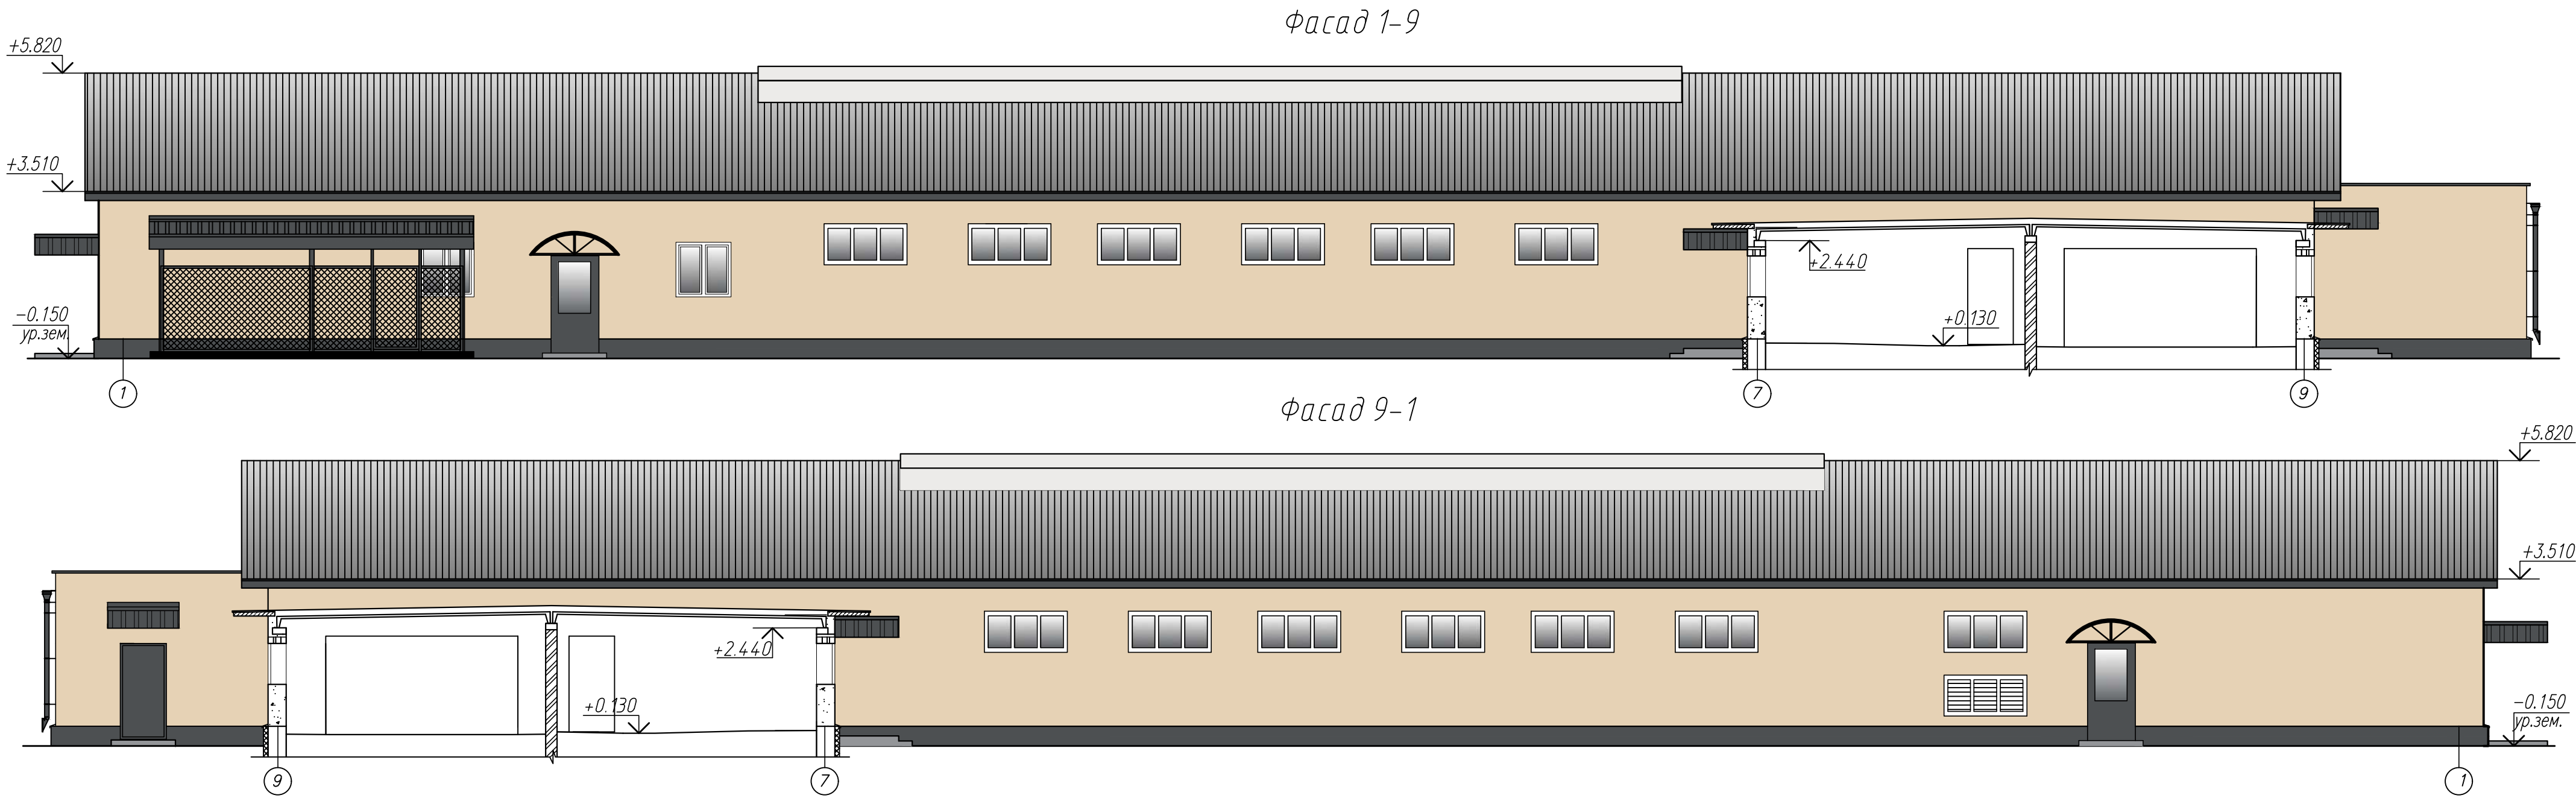


						135.26 4 АПК			
						Возведение молочно-товарного комплекса вблизи н.п. Буйки Шарковщинского района Витебской области			
Изм.	Кол.	Лист	№ док.	Подпись	Дата	Доильно-молочный блок	Стадия	Лист	Листов
Разработал	Васькина				07.2026		ПП	9	
Разработал	Винокурова				07.2026				
Проверил	Винокурова				07.2026	Фасад 1-9. Фасад 9-1.	УП "Институт Витебскгражданпроект"		
Нконтр.	Качурина				07.2026				
Утвердил	Лазарчук				07.2026				

Инв. № подл.	Взамен инв. №
Подпись и дата	

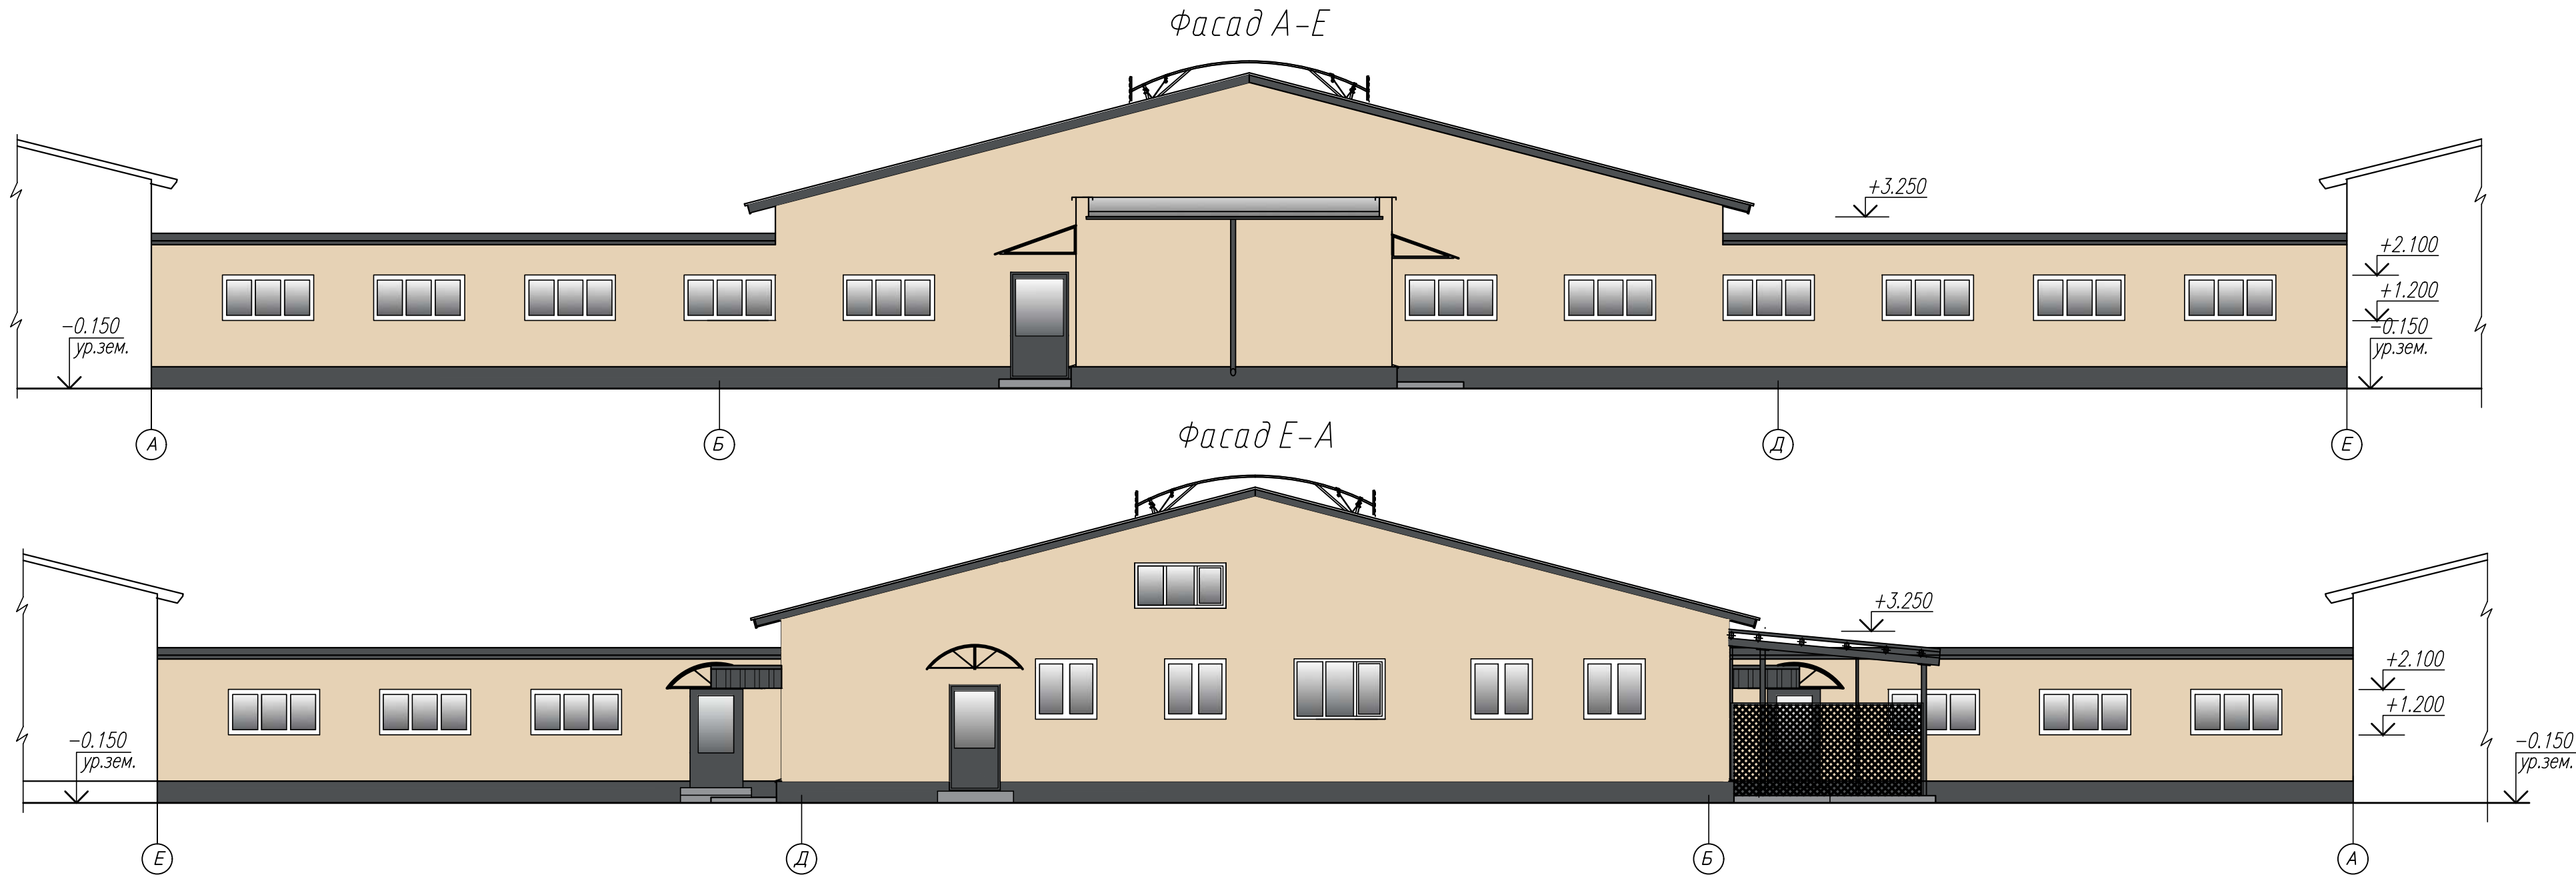

						135.26 4 АПК			
						Возведение молочно-товарного комплекса вблизи н.п. Буйки Шарковщинского района Витедской области			
Изм.	Кол.	Лист	№ док.	Подпись	Дата	Доильно-молочный блок	Стадия	Лист	Листов
Разработал	Васькина				07.2026		ПП	10	
Разработал	Винокурова				07.2026				
Проверил	Винокурова				07.2026	Фасад А-Е. Фасад Е-А.	УП "Институт Витедскгражданпроект"		
Нконтр.	Качурина				07.2026				
Утвердил	Лазарчук				07.2026				

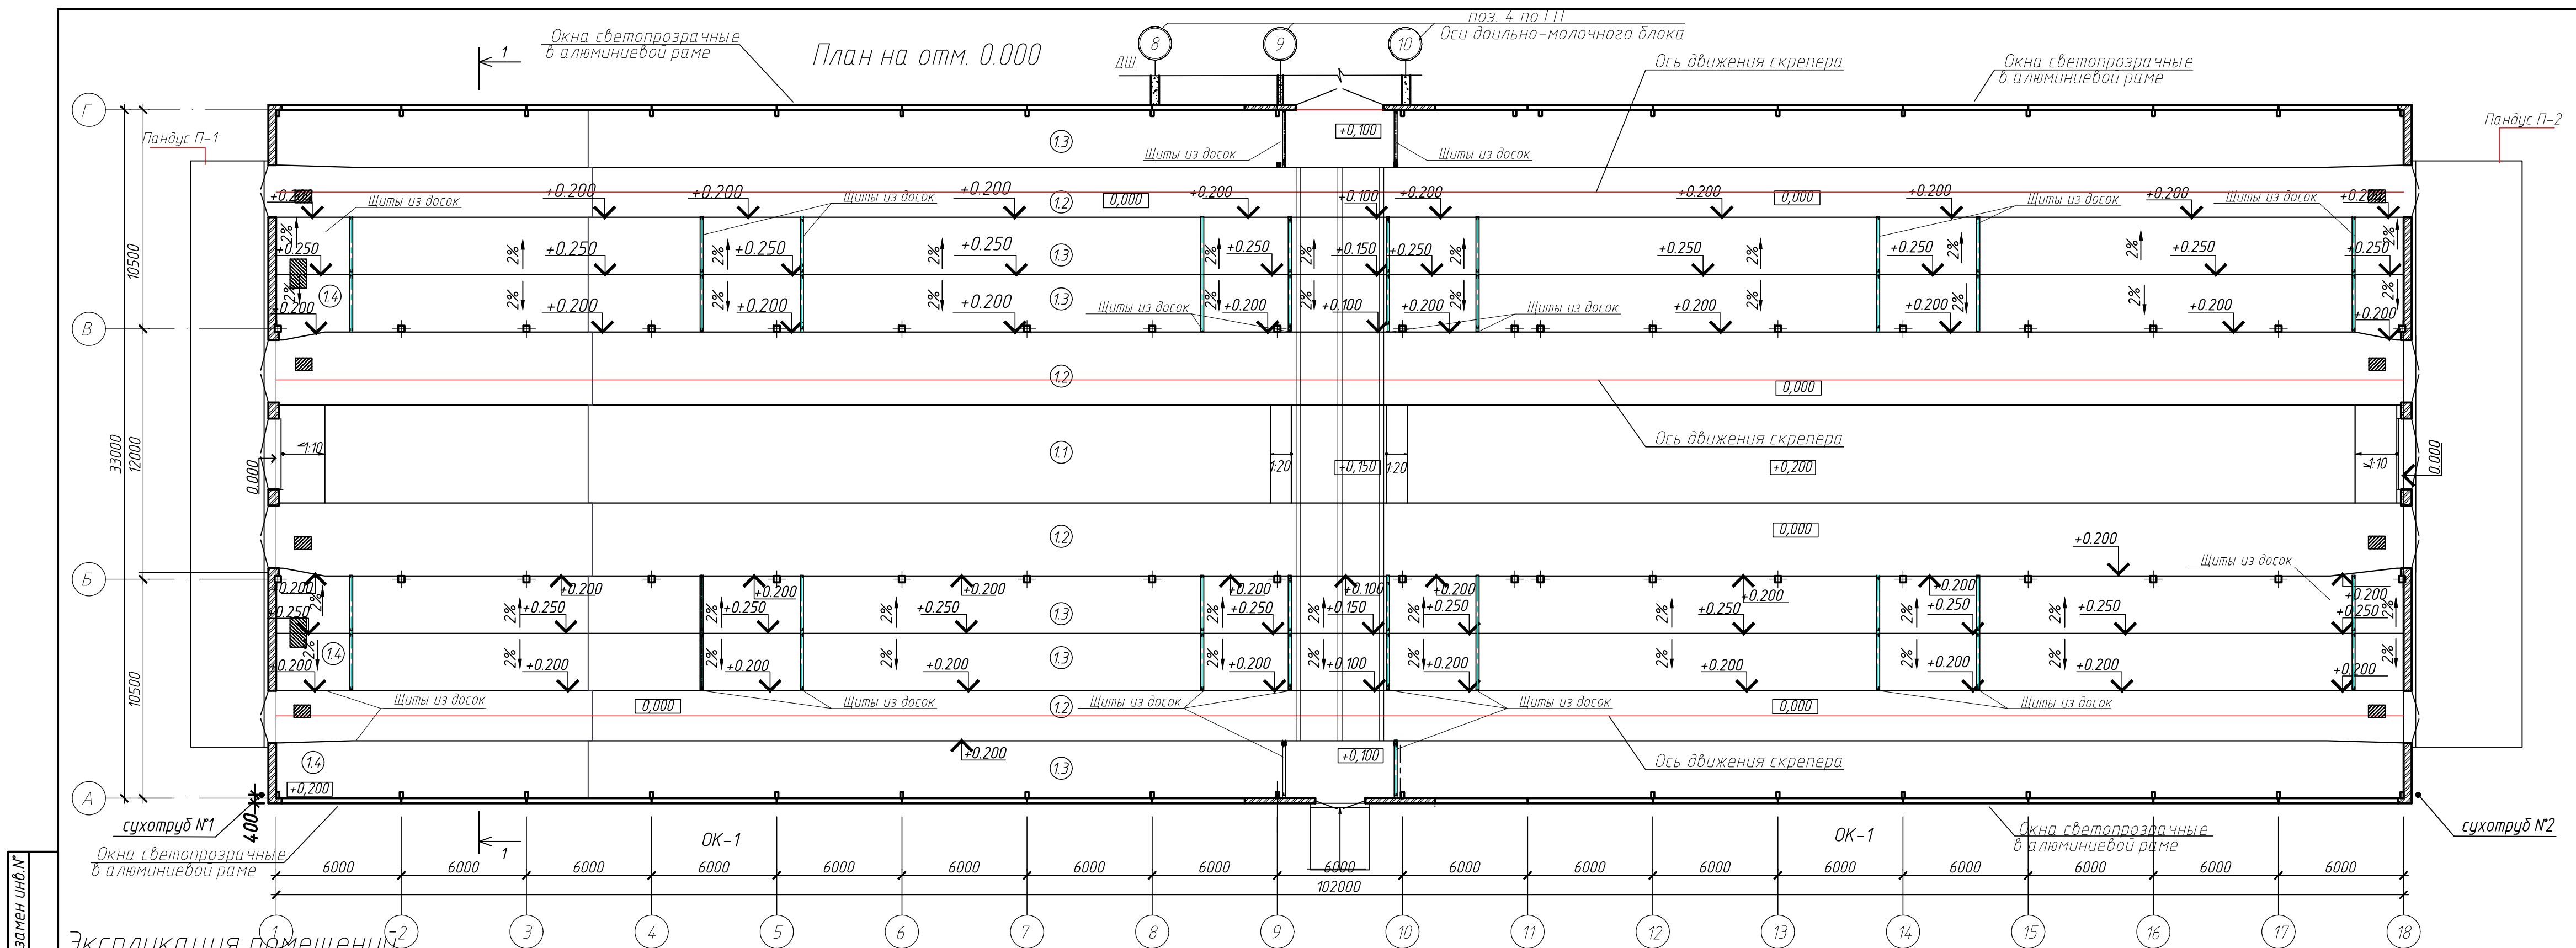

Экспликация помещений			
Инв. № подл.	Подпись и дата	Взамен инв. №	
Номер помещ	Наименование	Площадь, м2	Кат. помеще-ния
1	Помещение для содержания животных		Д
1.1	Кормовой проезд и зона кормления	4 78.18	
1.2	Навозный проход	1195.19	
1.3	Боксы для отдыха	1619.56	
1.4	Место для хранения инвентаря	37.31	


						135.26 2 АПК			
						Возведение молочно-товарного комплекса вблизи н.п. Булки Шарковщинского района Витебской области			
Изм.	Кол.	Лист	№ док.	Подпись	Дата	Коровник на 384 голов		Стадия	Лист
Разработал	Винокурова				07.2026			ПП	11
Проверил	Винокурова				07.2026				
Нконтр.	Кабурина				07.2026				
Утвердил	Лазарчук				07.2026				
						План на отм.0.000.		УП "Институт Витебскгражданпроект"	

Инв. № подл.	Взамен инв. №
Подпись и дата	
Инв. № подл.	Взамен инв. №

Фасад 1-18



Фасад 18-1

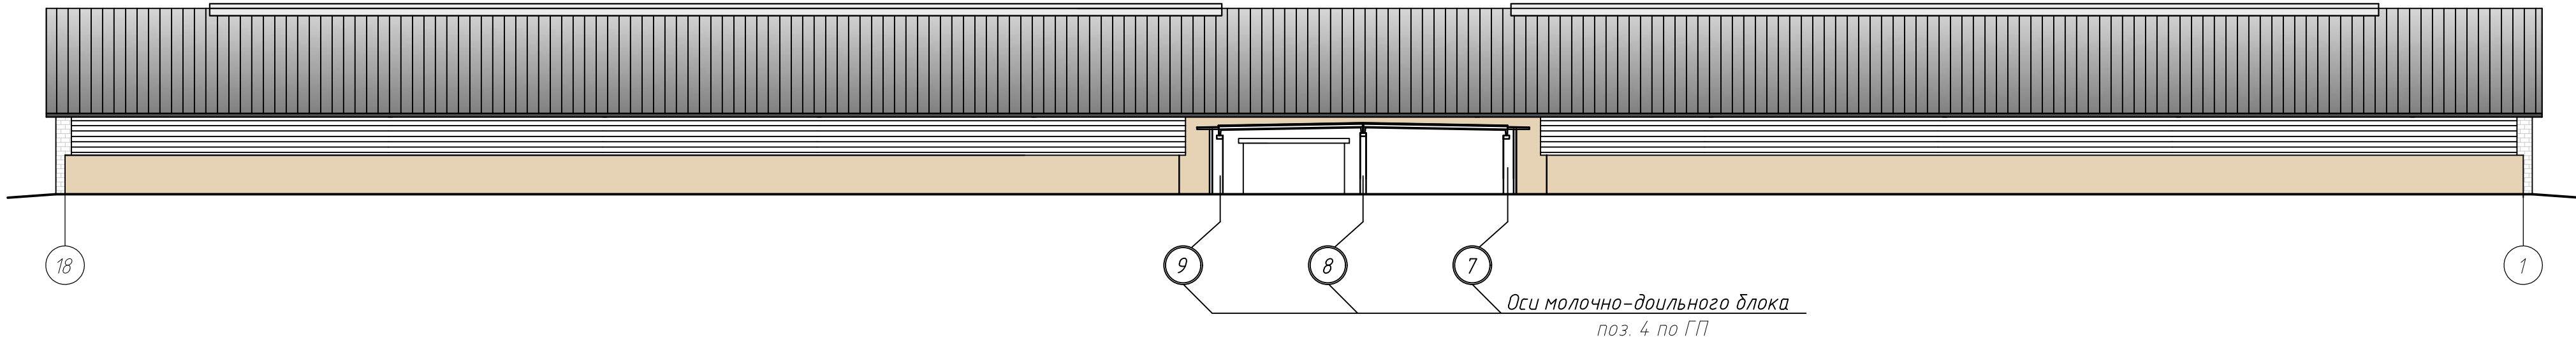


Оси молочно-доильного блока
поз. 4 по ГП


						135.26 2 АПК				
						Возведение молочно-товарного комплекса вблизи н.п. Буйки Шарковщинского района Витедской области				
Изм.	Кол.	Лист	№ док.	Подпись	Дата					
						Коровник на 384 голов		Стадия	Лист	Листов
Разработал	Васькина				07.2026			ПП	12	
Проверил	Винокурова				07.2026			УП "Институт Витедскгражданпроект"		
Нконтр.	Качурина				07.2026	Фасад 1-18. Фасад 18-1				
Утвердил	Лазарчук				07.2026					

Инв. № подл.	Подпись и дата	Взамен инв. №


Фасад А-Г

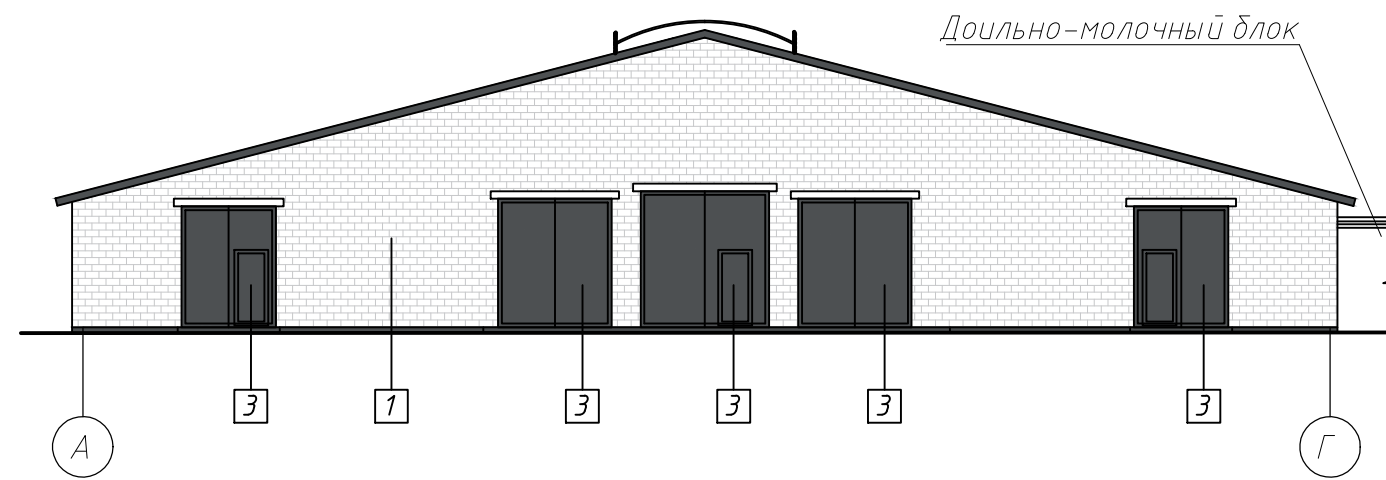


Фасад Г-А

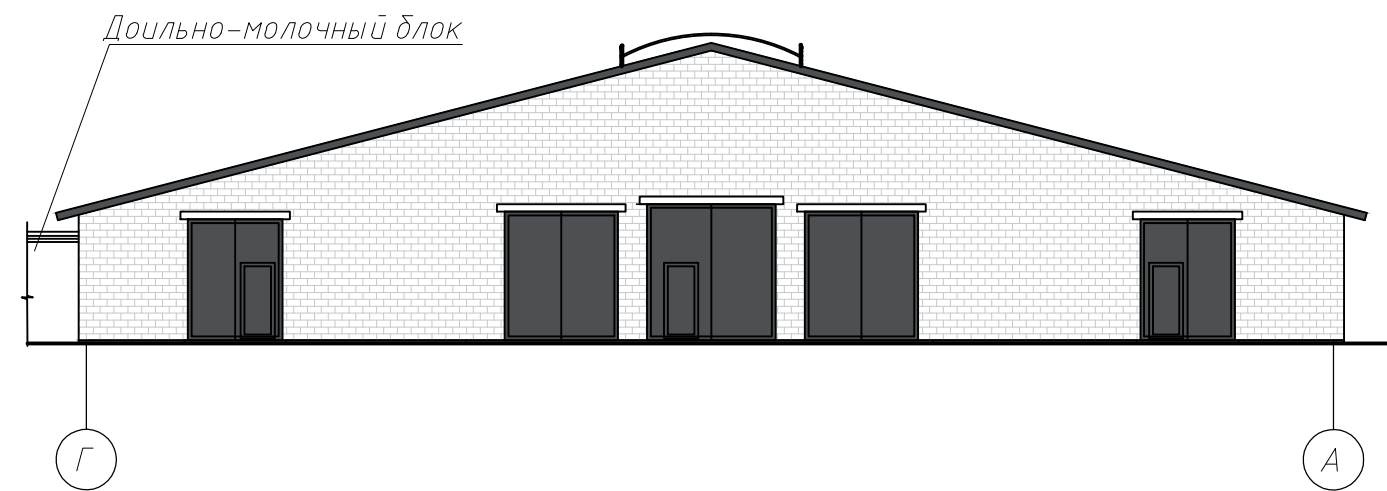


Разрез 1-1

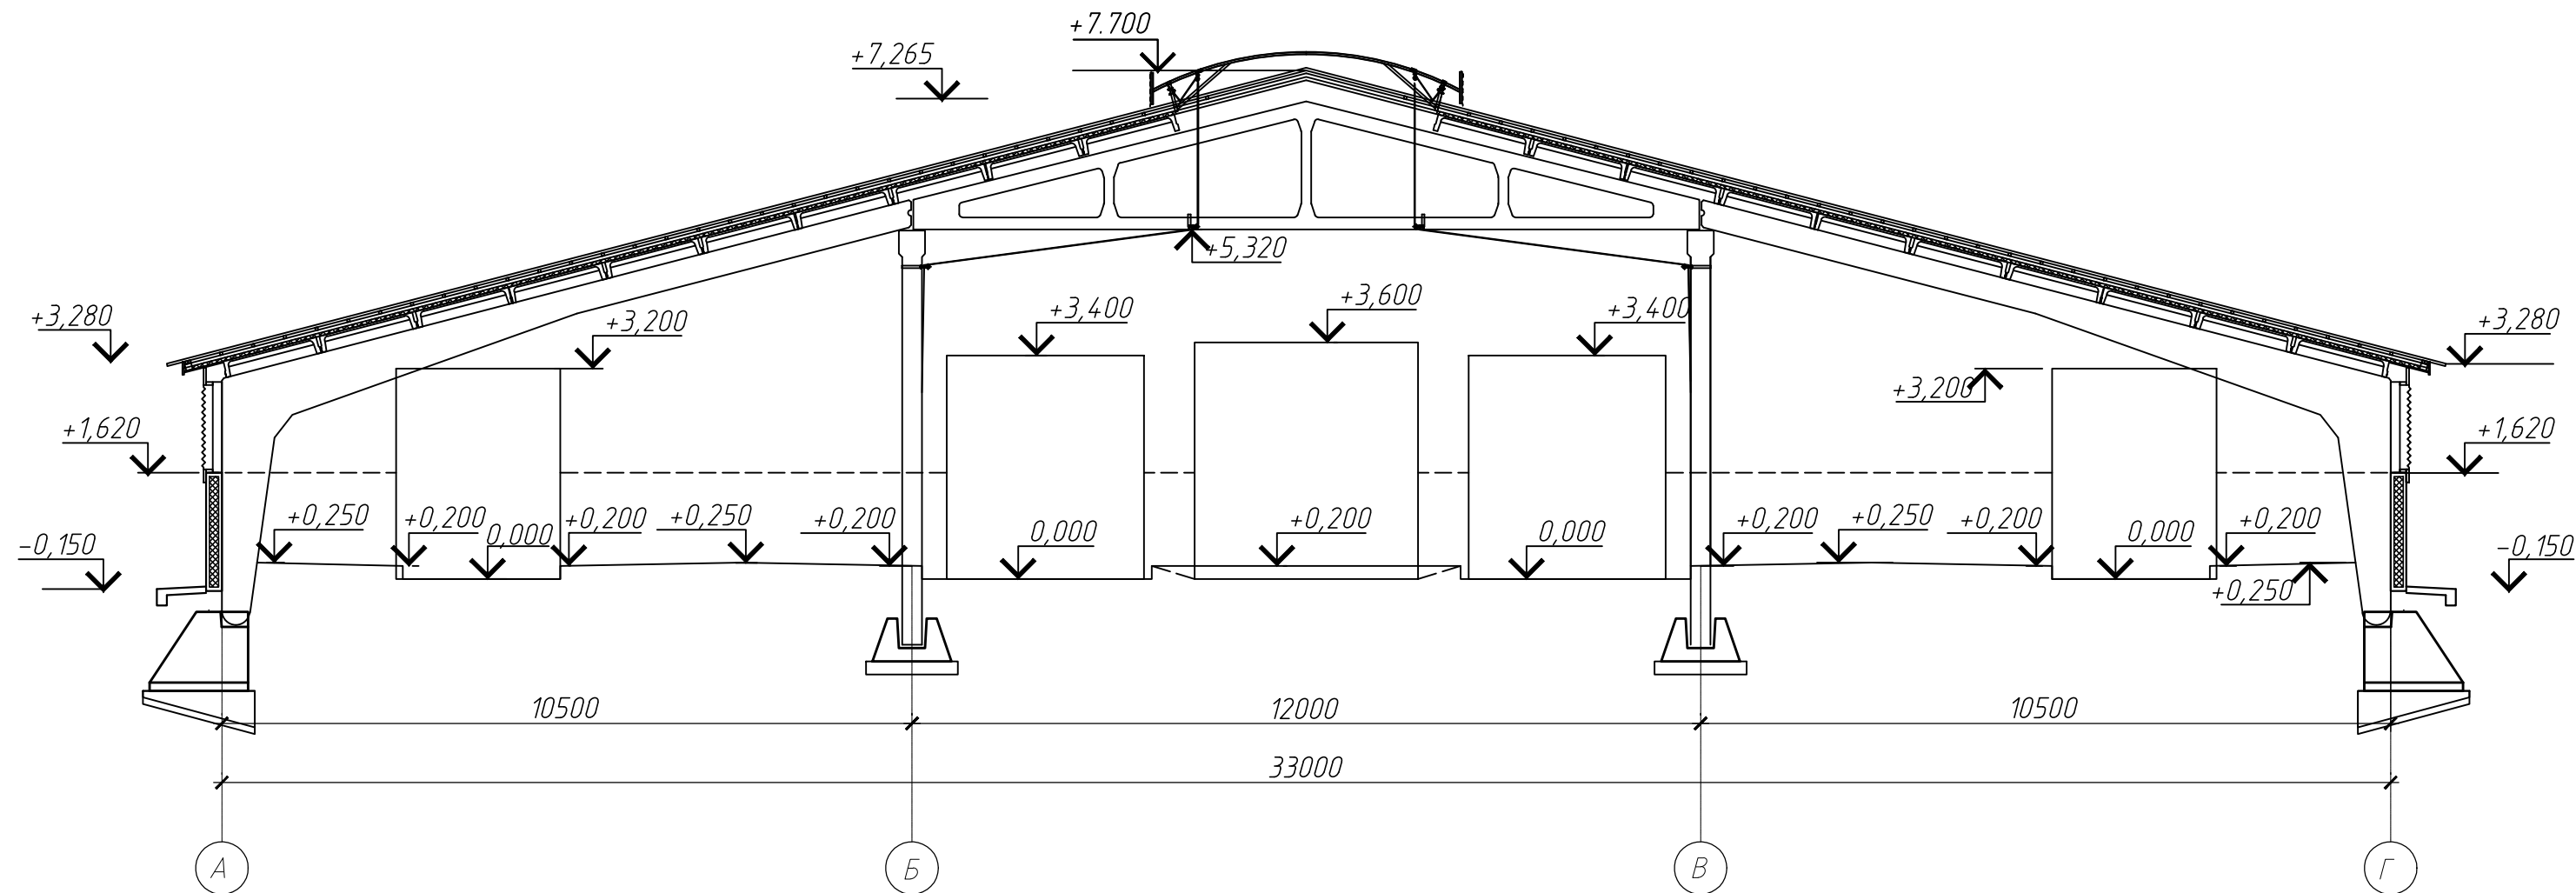

						135.26 2 АПК			
						Возведение молочно-товарного комплекса вблизи н.п. Буйки Шарковщинского района Витедской области			
Изм.	Кол.	Лист	№ док.	Подпись	Дата	Коровник на 384 голов	Стадия	Лист	Листов
Разработал	Васькина				07.2026		ПП	13	
Разработал	Винокурова				07.2026				
Проверил	Винокурова				07.2026	Фасад А-Г. Фасад Г-А Разрез 1-1.	УП "Институт Витедскгражданпроект"		
Нконтр.	Качурина				07.2026				
Утвердил	Лазарчук				07.2026				

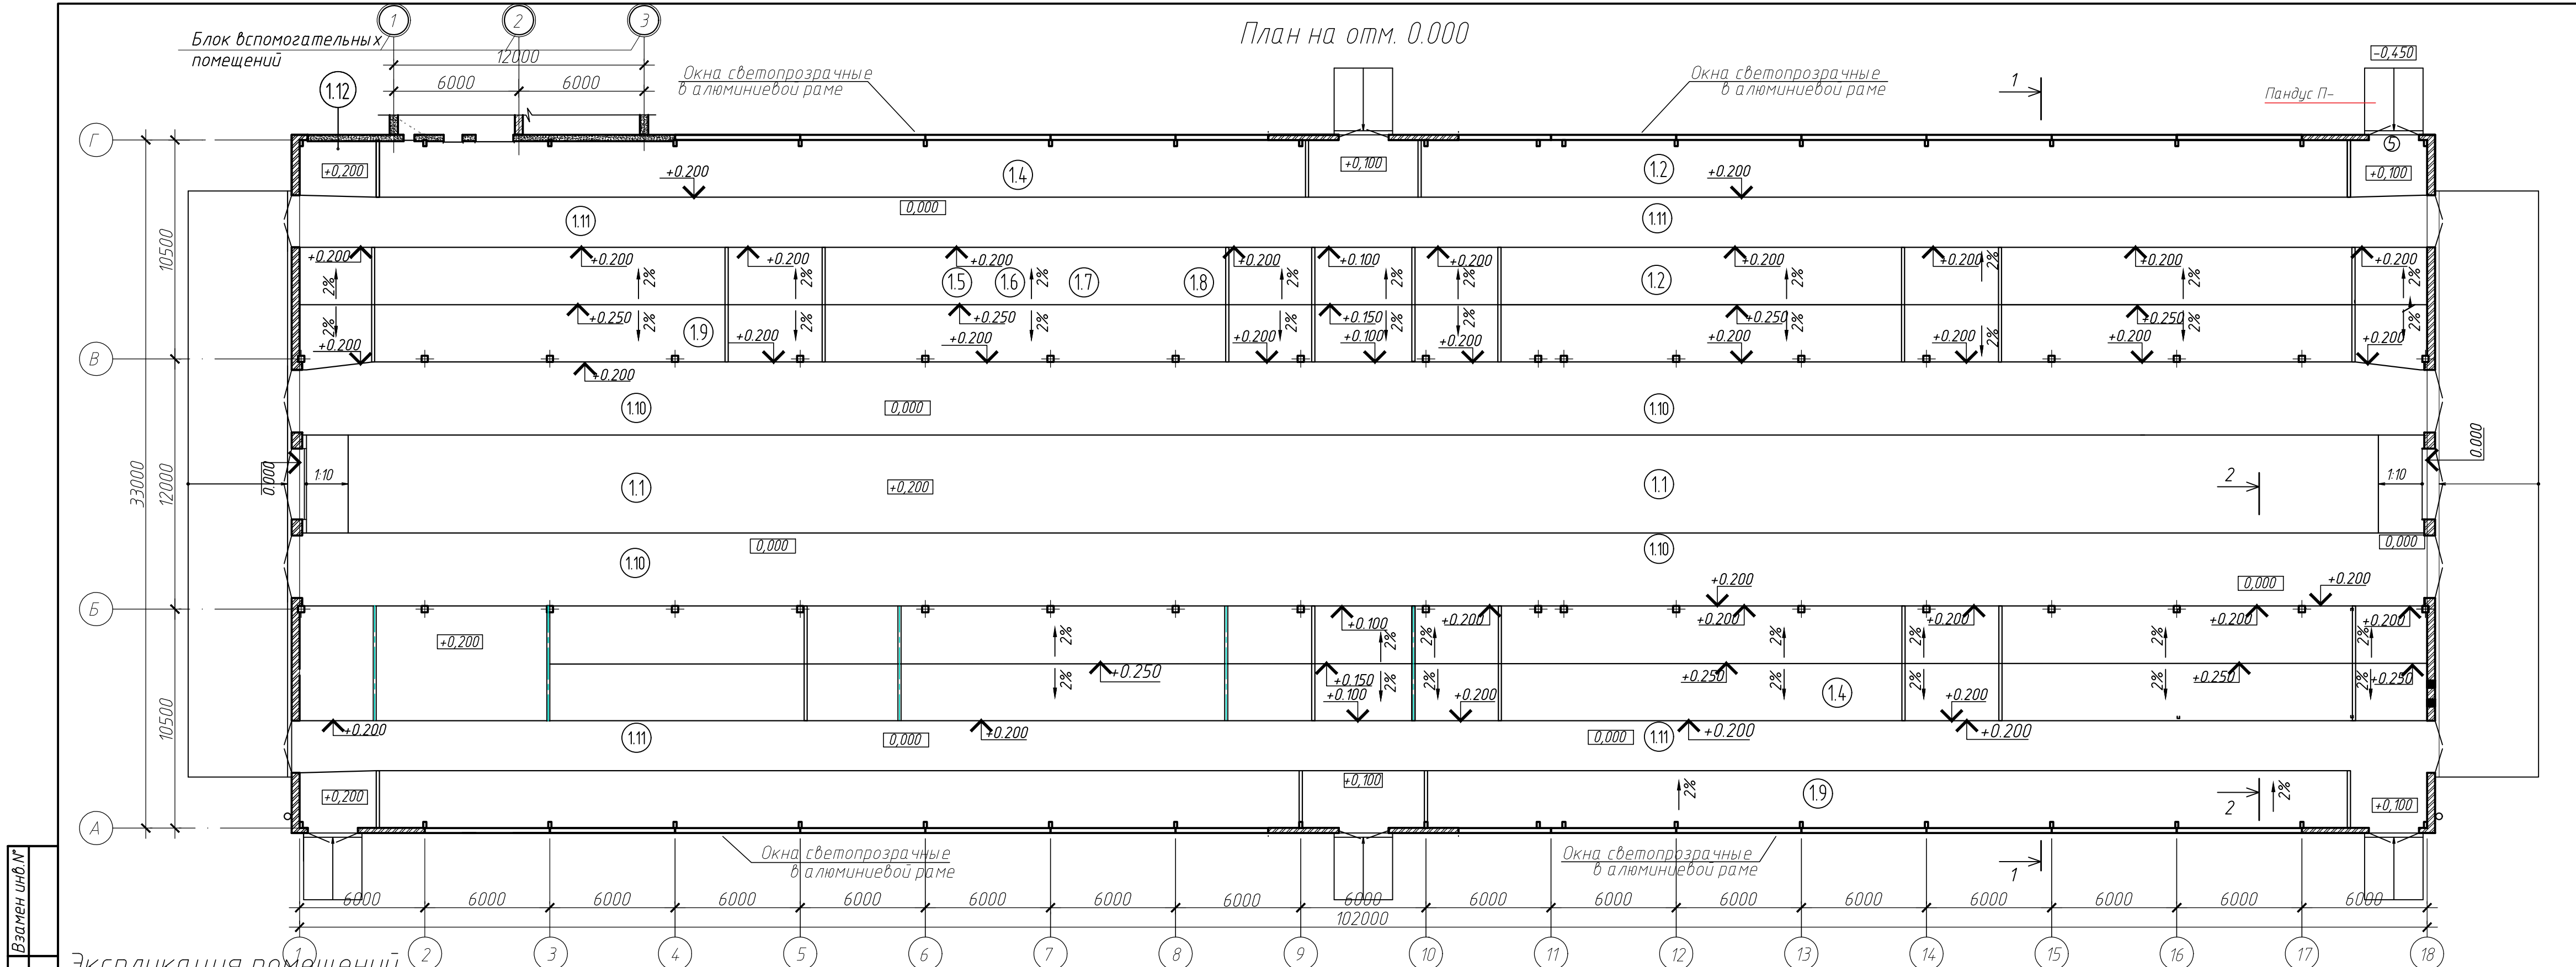

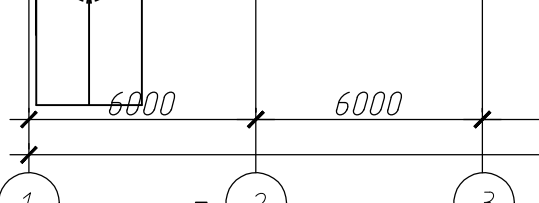
Инв. № подл.		Подпись и дата	Взамен инв. №		
Экспликация помещений					
Номер помещения		Наименование	Площадь м2	Кат. помещения	
1		Помещение для животных		Д	
1.1		Кормовой стол	477.96		
1.2		Секция для сухостойных коров на 80 голов	268.33		
1.3		Секция для сухостойных коров на 75 голов	268.33		
1.4		Секция для глубокоостельных нетелей на 97 голов	432.89		

Номер помещения	Наименование	Площадь м2	Кат. помещения
1.5-1.8	Денник для отела	106.21	
1.9	Секция для новотельных коров на 53 головы	550.44	
1.10	Кормонавозный проход	709.67	
1.11	Навозный проход	245.17	
1.12	Место для хранения инвентаря	9.85	


						135.26 З АПК			
						Возведение молочно-товарного комплекса вблизи н.п. Буйки Шарковщинского района Витебской области			
Изм.	Кол.	Лист	№ док.	Подпись	Дата	Здание для сухостойных коров с родильным отделением	Стадия	Лист	Листов
							ПП	14	
Разработал	Винокурова				07.2026				
Проверил	Винокурова				07.2026				
Нконтр.	Качурина				07.2026	План на отм. 0.000	УП "Институт Витебскгражданпроект"		
Утвердил	Лазарчук				07.2026				

Инв. № подл.	Подпись и дата	Взамен инв. №

Фасад 1-18

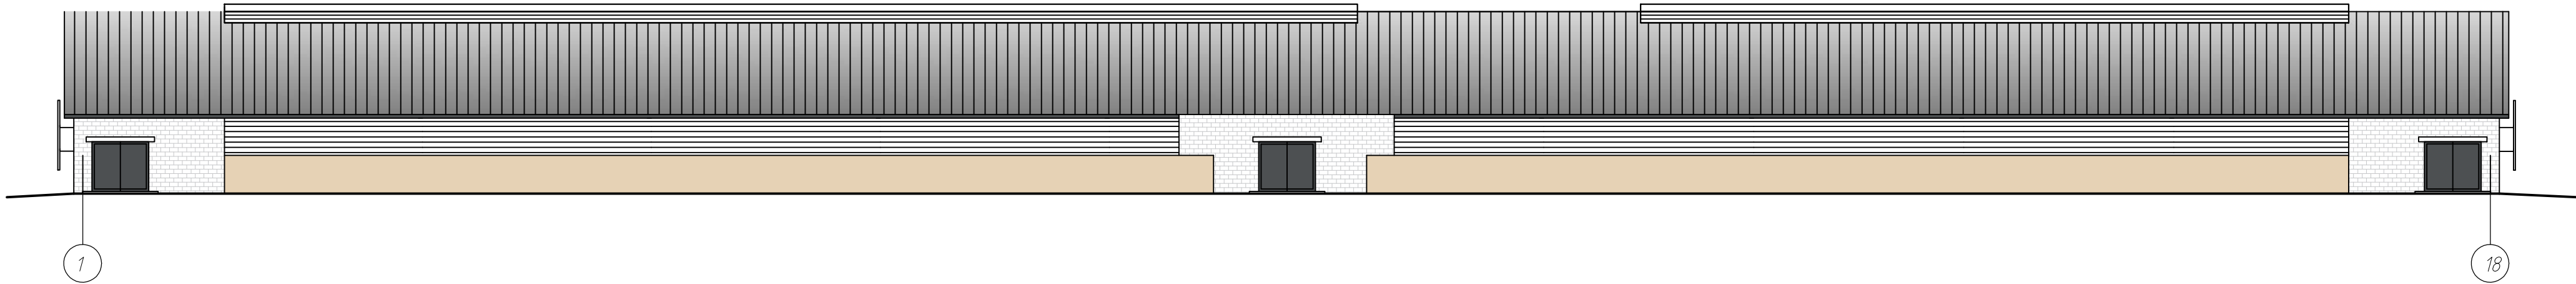

Фасад 18-1

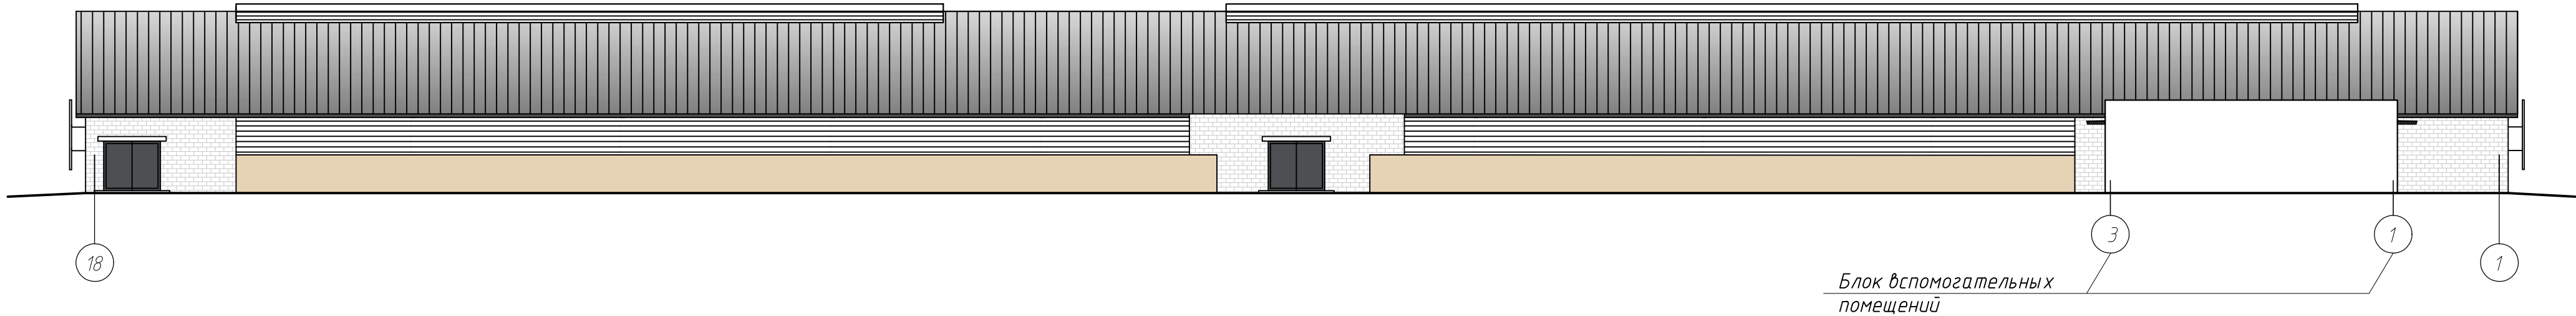

						135.26 З АПК				
						Возведение молочно-товарного комплекса вблизи н.п. Буйки Шарковщинского района Витебской области				
Изм.	Кол.	Лист	№ док.	Подпись	Дата	Здание для сухостойных коров с родильным отделением	Стадия	Лист	Листов	
Разработал	Васькина				07.2026		ПП	15		
Проверил	Винокурова				07.2026		Фасад 1-18. Фасад 18-1	УП "Институт Витебскгражданпроект"		
Нконтр.	Качурина				07.2026					
Утвердил	Лазарчук				07.2026					

Инв. № подл.	Подпись и дата	Взамен инв. №


Фасад Г-А



Фасад А-Г




Разрез 1-1

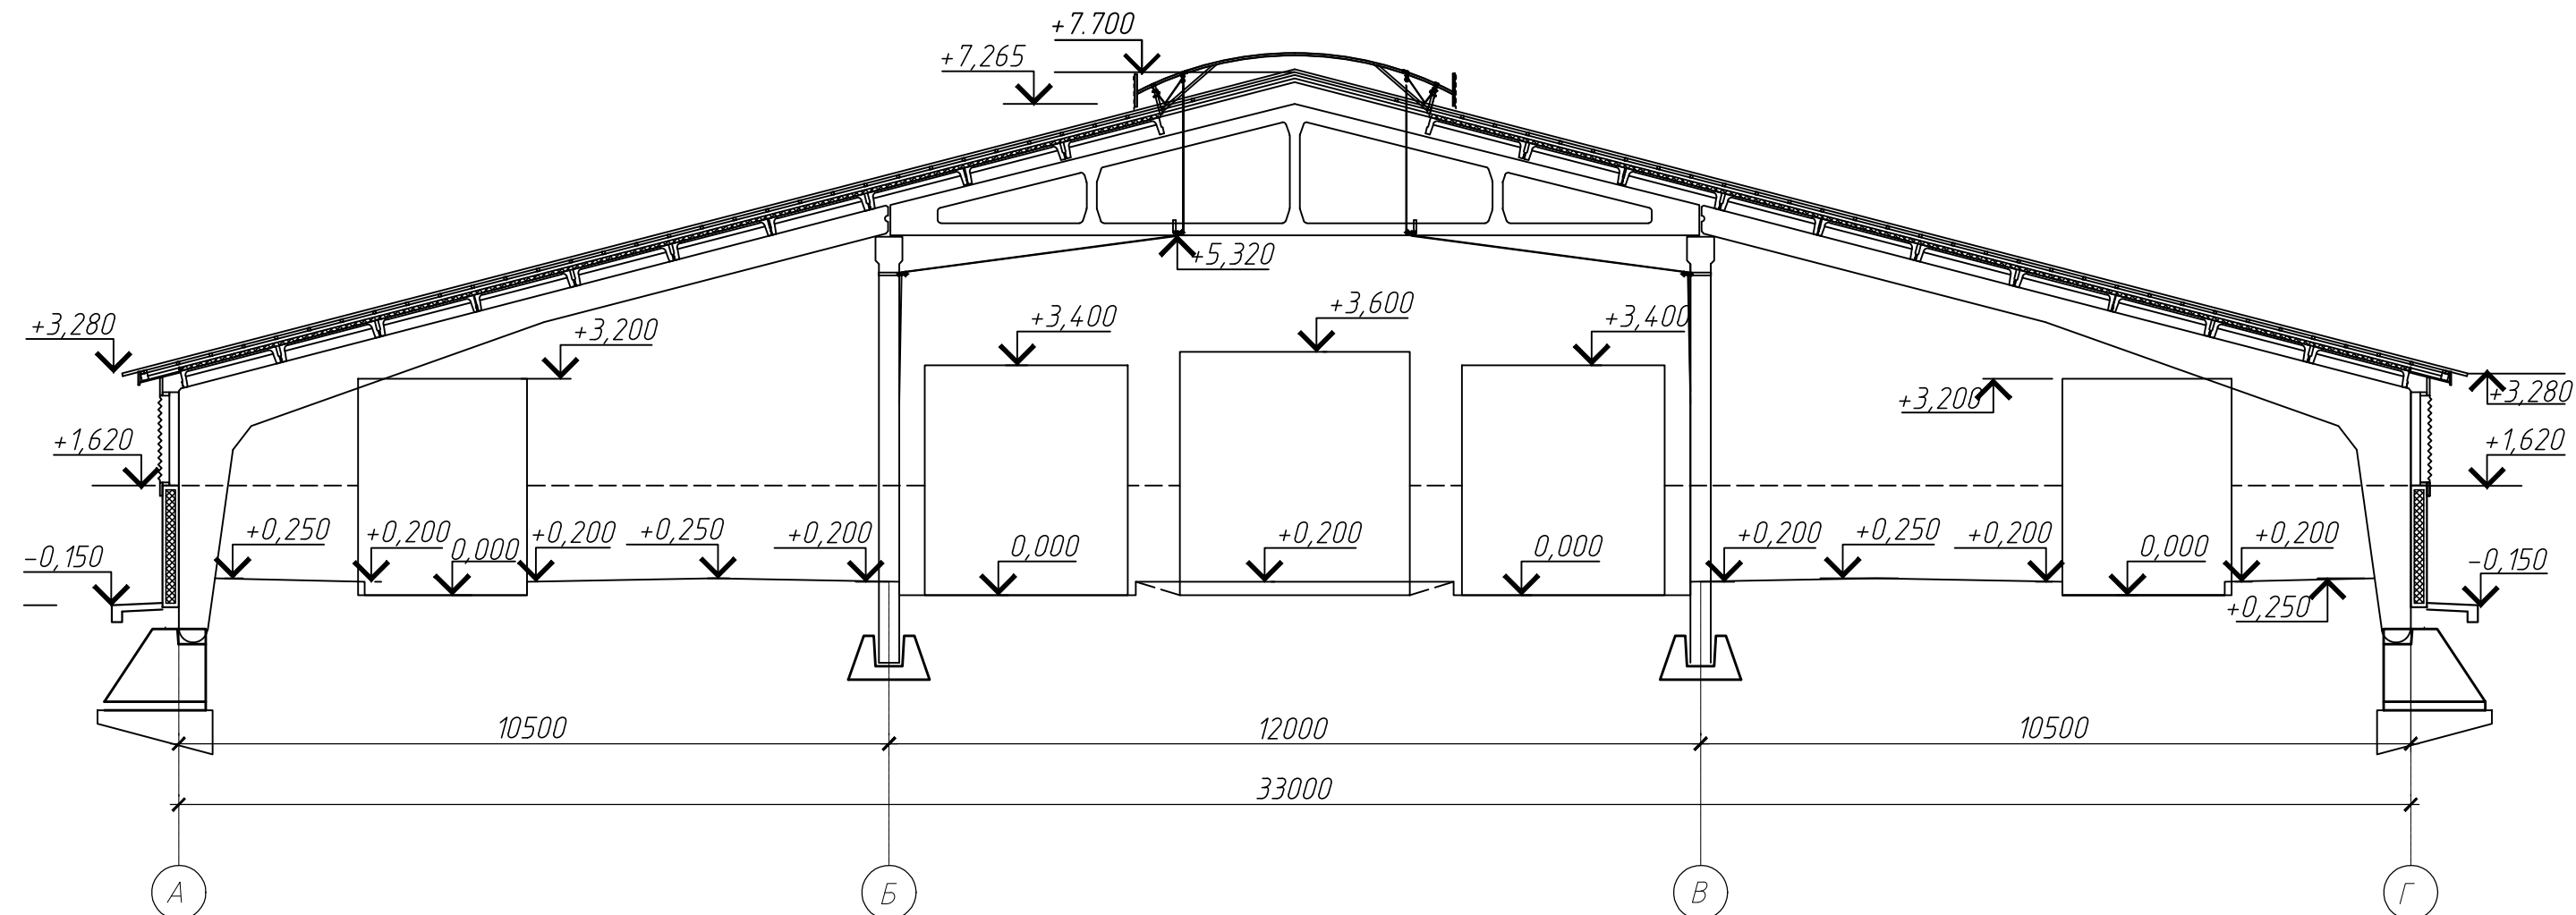


						135.26 З АПК			
						Возведение молочно-товарного комплекса вблизи н.п. Буйки Шарковщинского района Витебской области			
Изм.	Кол.	Лист	№ док.	Подпись	Дата	Здание для сухостойных коров с родильным отделением	Стадия	Лист	Листов
Разработал	Васькина				07.2026		ПП	16	
Разработал	Винокурова				07.2026				
Проверил	Винокурова				07.2026				
Н.контр.	Качурина				07.2026				
Утвердил	Лазарчук				07.2026				
						Фасад А-Г. Фасад Г-А. Разрез 1-1.	УП "Институт Витебскгражданпроект"		


План на отм. 0.000

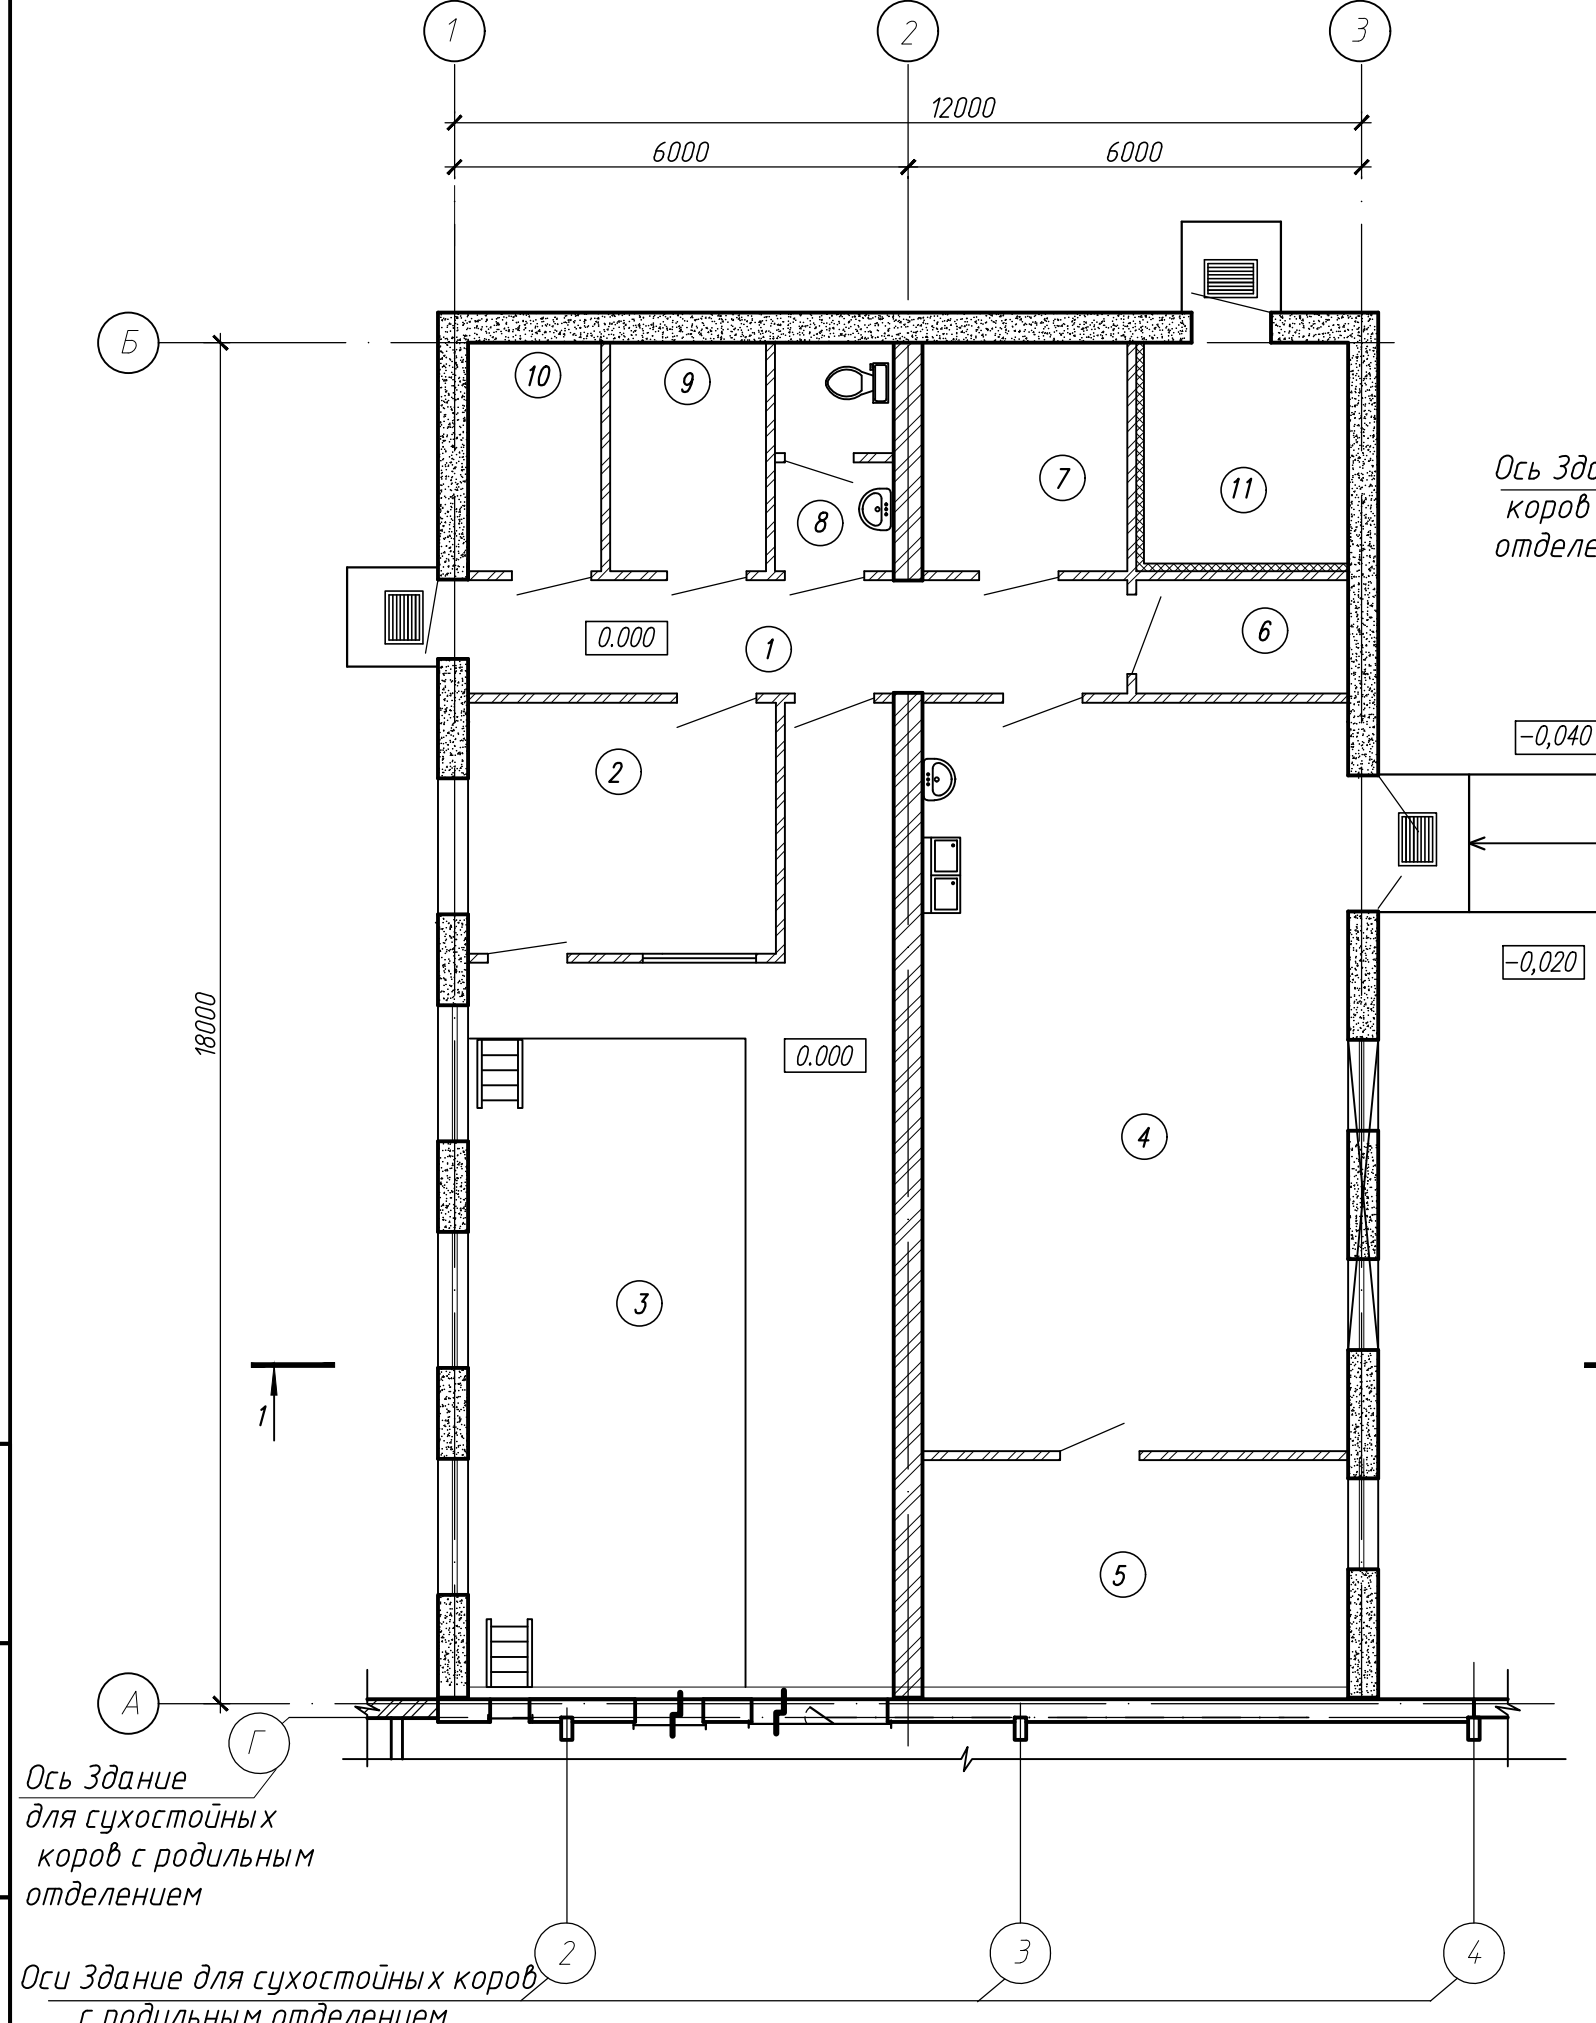


Фасад А-Б

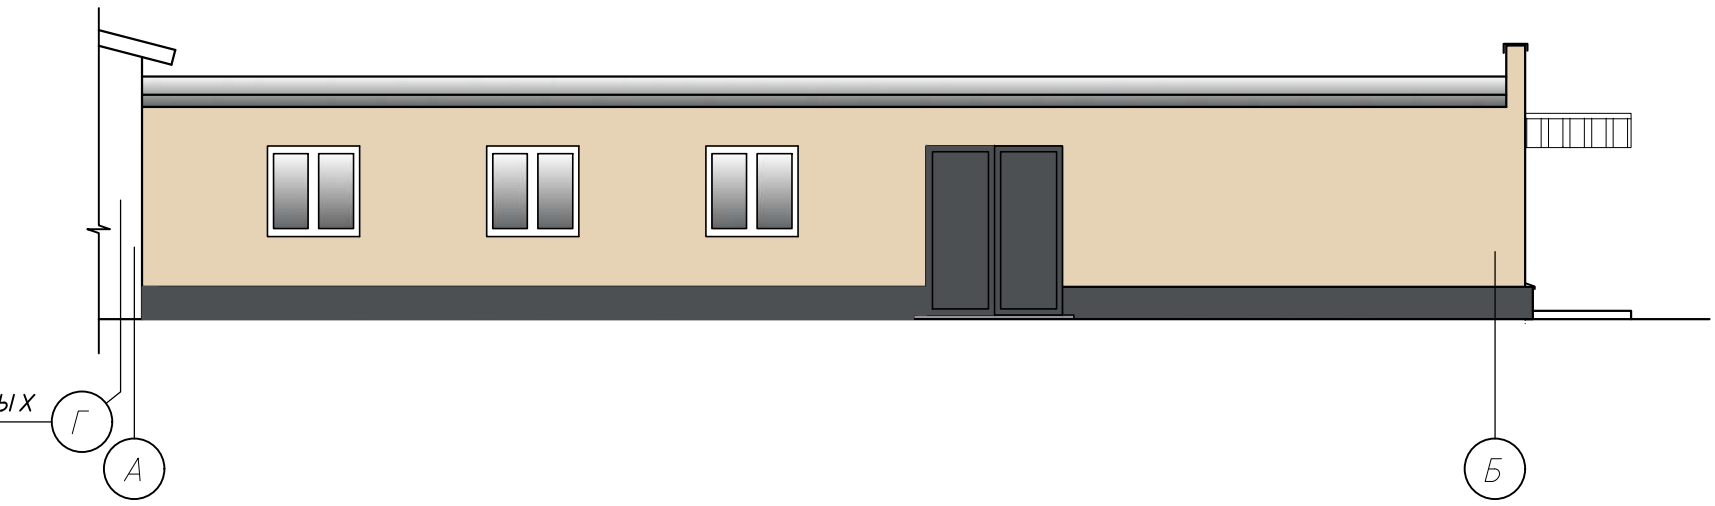

Фасад Б-А

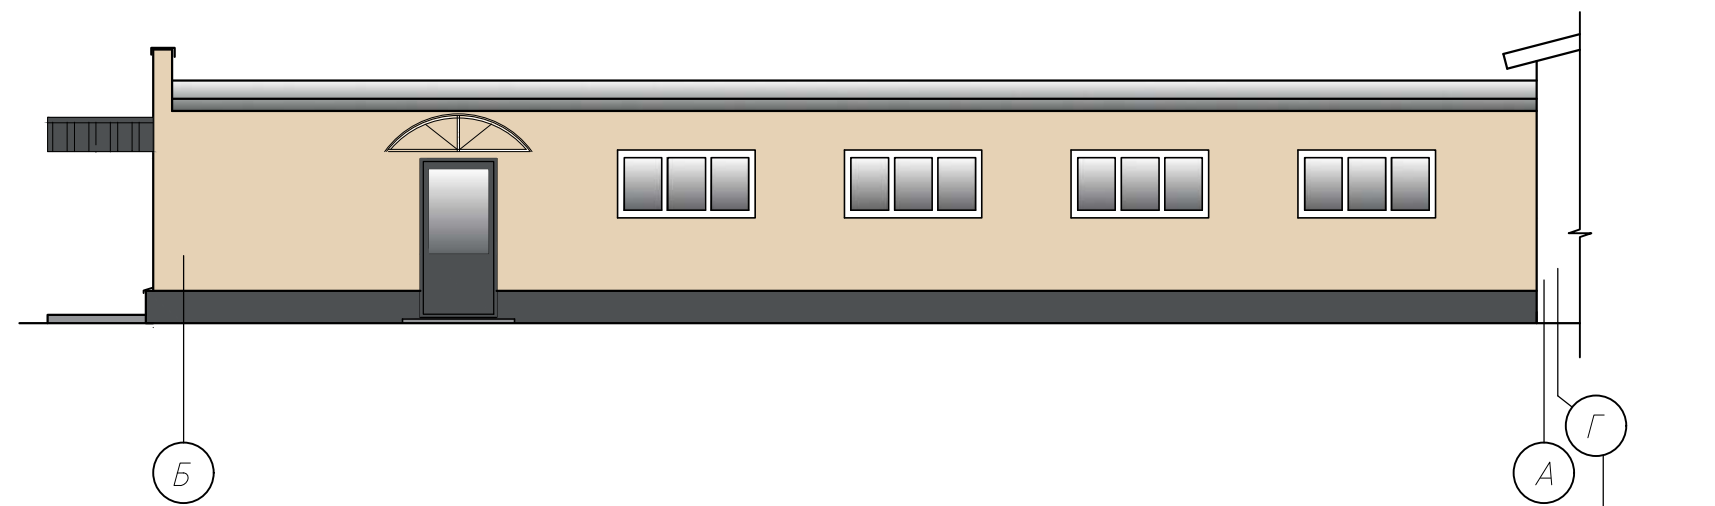

Фасад 3-1

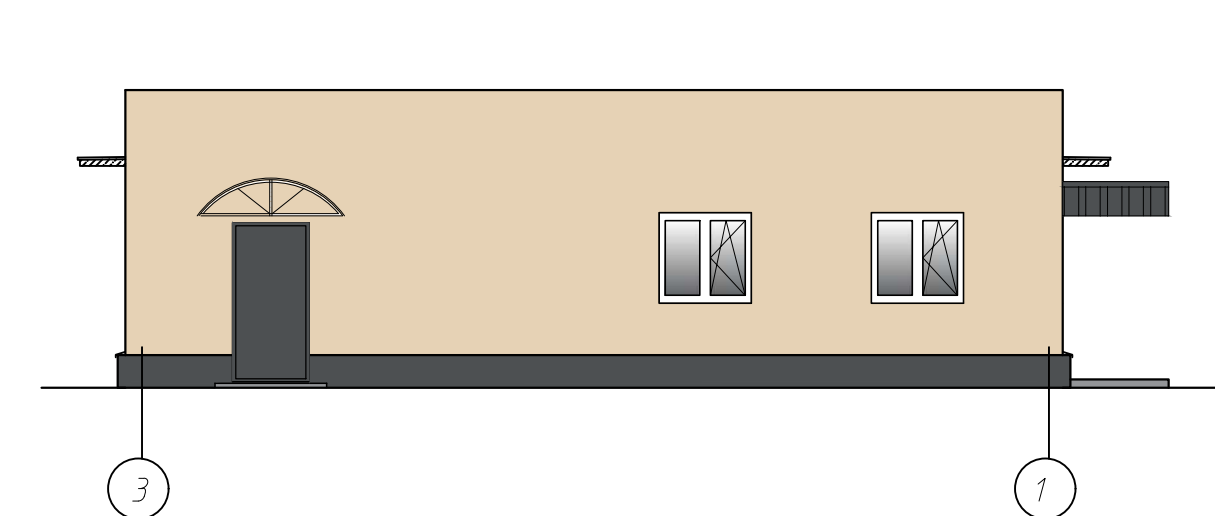


Экспликация помещений:

Номер помещения	Наименование	Площадь м2	Кат. помещения
1	Коридор	12.88	
2	Место оператора	13.37	
3	Помещение для раздоя.	59.42	Д
4	Молочно-моечная	55.43	Д
5	Вакуум насосная	16.78	Д
6	Помещение для хранения моющих и дезинфицирующих средств	4.12	В4
7	Помещение уборочного инвентаря	8.07	
8	Санузел	4.44	
9	Инвентарная	6.12	Д
10	Электрощитовая	5.22	В4
11	АИТЭ (электрокотельная) см.п.3	7.83	Д
Всего:		193.68	

Ось Здание для сухостойных коров с родильным отделением


Разрез 1-1

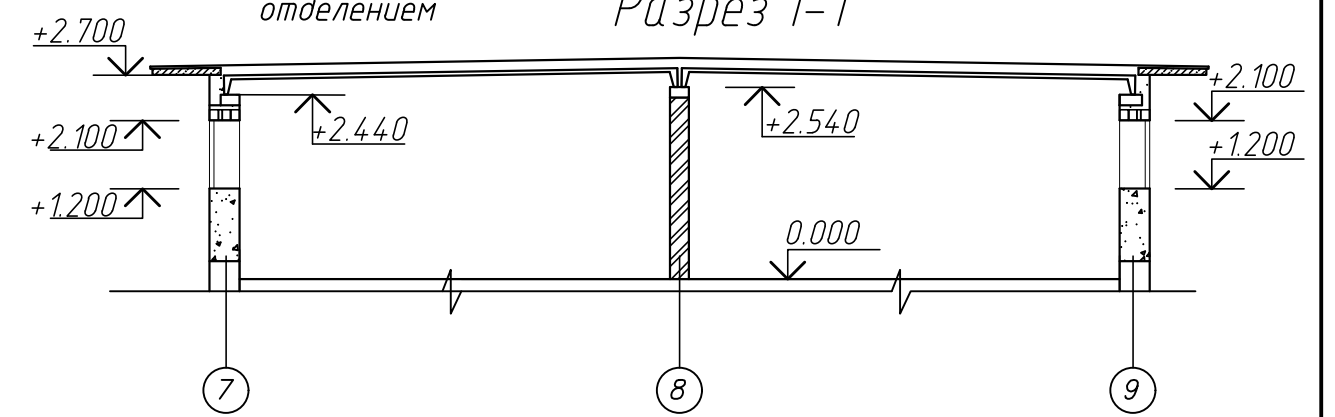

						135.26 3.3 АПК			
						Возведение молочно-товарного комплекса вблизи н.п. Буйки Шарковщинского района Витедской области			
Изм.	Кол.	Лист	№ док.	Подпись	Дата		Стадия	Лист	Листов
Разработал	Васькина				05.2026	Блок вспомогательных помещений	ПП	17	
Разработал	Винокурова				05.2026				
Проверил	Винокурова				05.2026	План на отм.0.000. Разрез 1-1. Фасады А-Б, Б-А, 3-1			УП "Институт Витедскгражданпроект"
Нконтр.	Качурина				05.2026				
Утвердил	Лазарчук				05.2026				

Инв. № подл.	Подпись и дата	Взамен инв. №


План на отм. 0.000

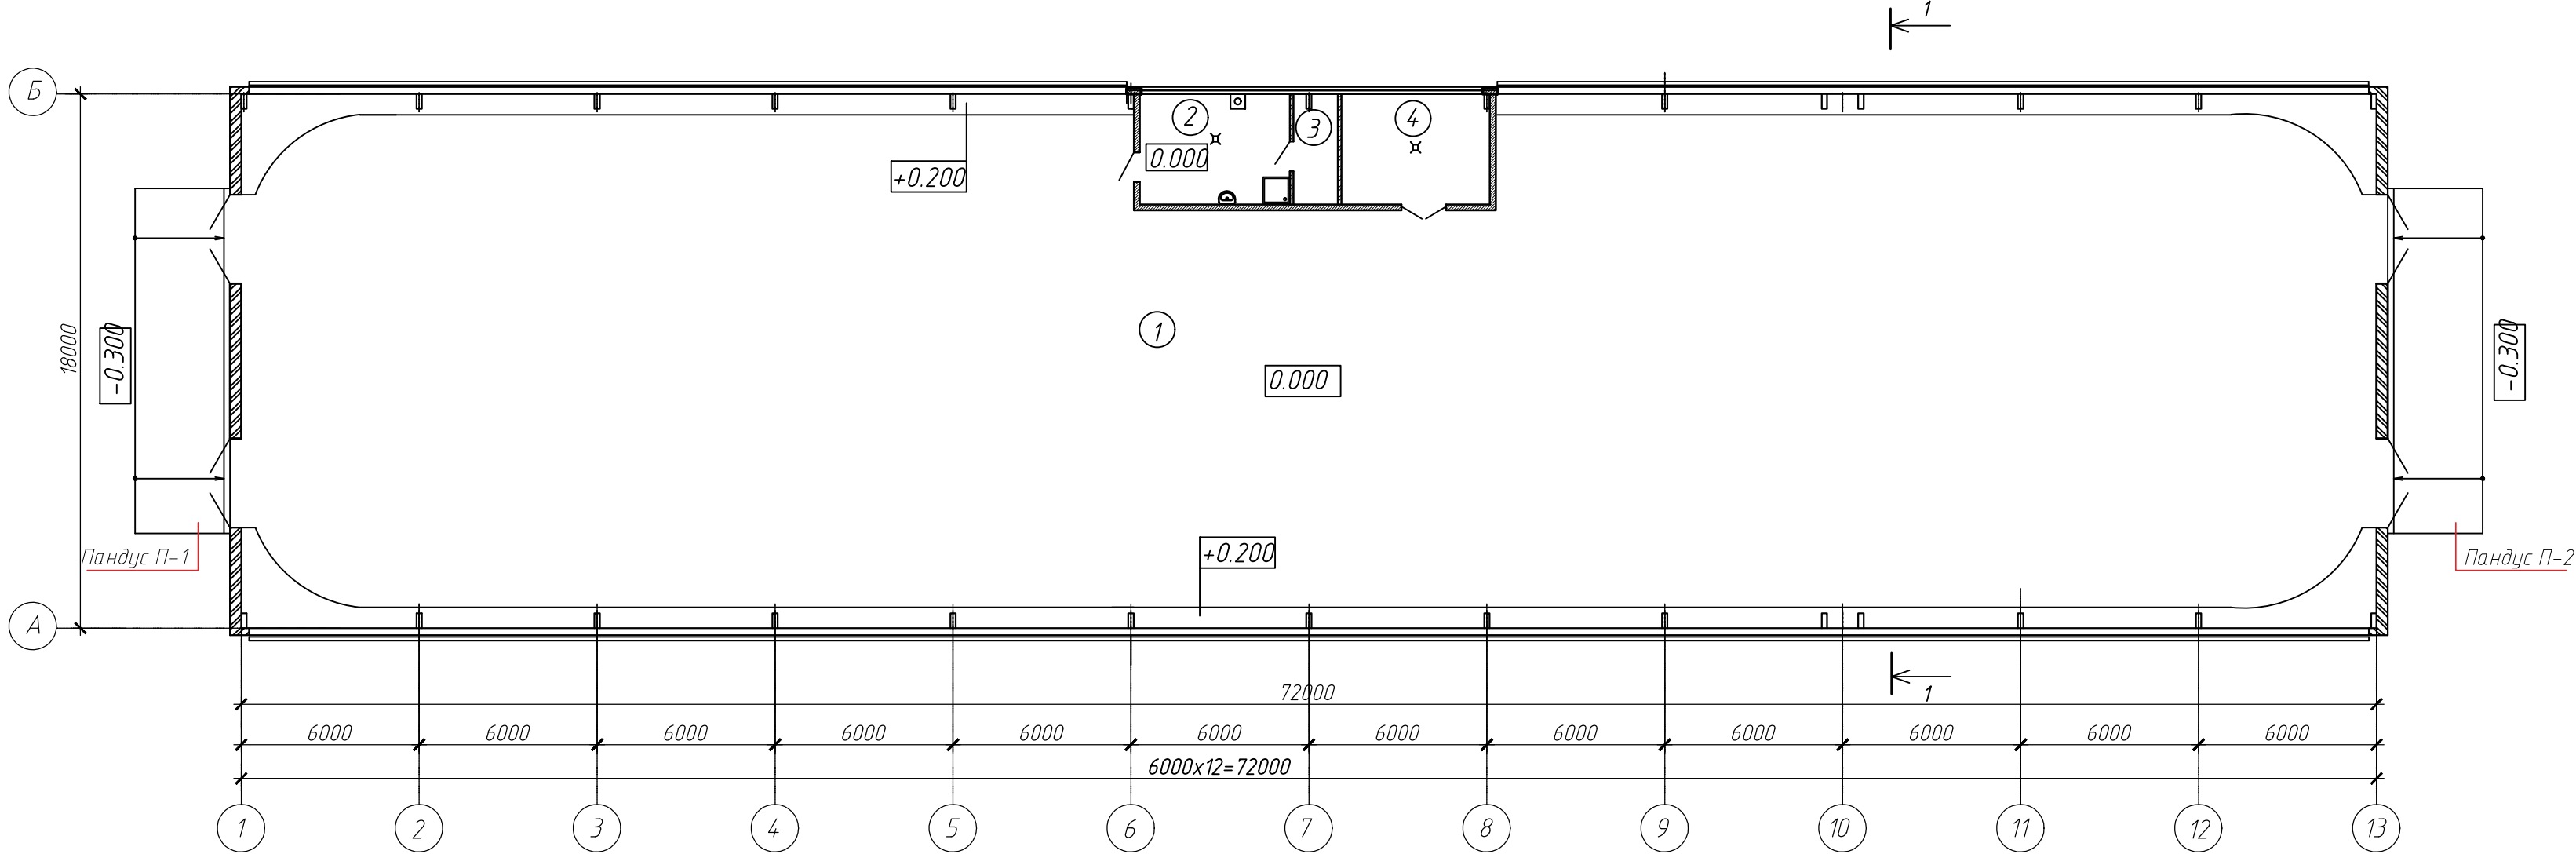

Экспликация помещений


№ пом.	Наименование	Площадь, м ²	Кат. помещ.
1	Профилакторий	1245,70	В-2
2	Кормоприготовительная	18,70	Д
3	Кладовая ЗЦМ	5,40	В-4
4	Моечная для домиков	18,40	Д

Разрез 1-1

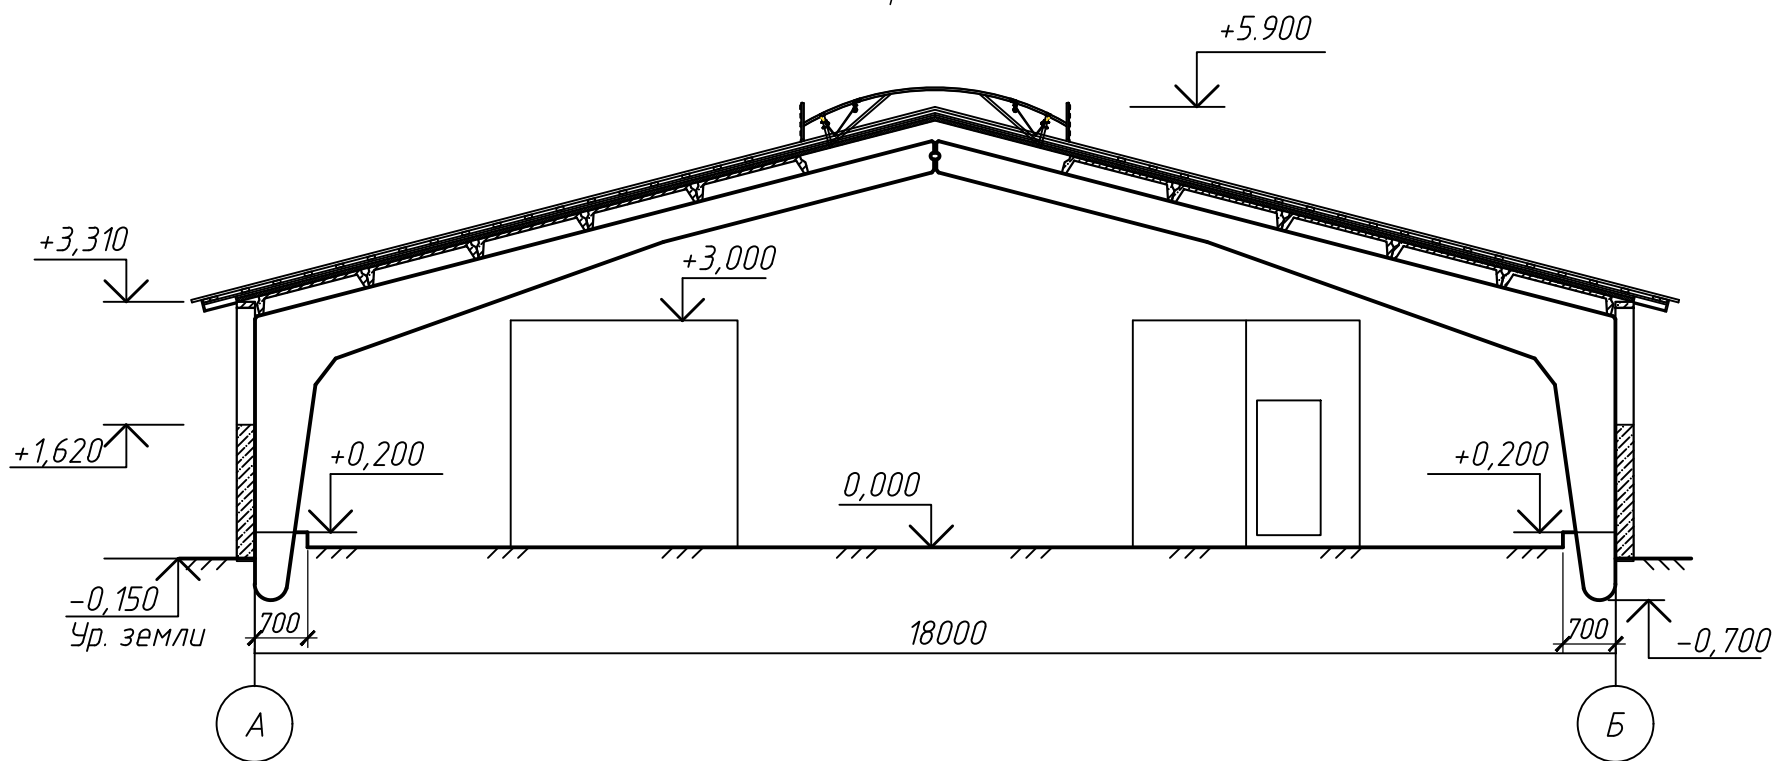


						135.26 5 АПК		
						Возведение молочно-товарного комплекса вблизи н.п. Буйки Шарковщинского района Витебской области		
Изм.	Кол.	Лист	№ док.	Подпись	Дата			
						Профилакторий на 180 голов	Стадия	Лист
							ПП	18
						План на отм.0.000. Разрез 1-1.	УП "Институт Витебскгражданпроект"	


Фасад 1-17

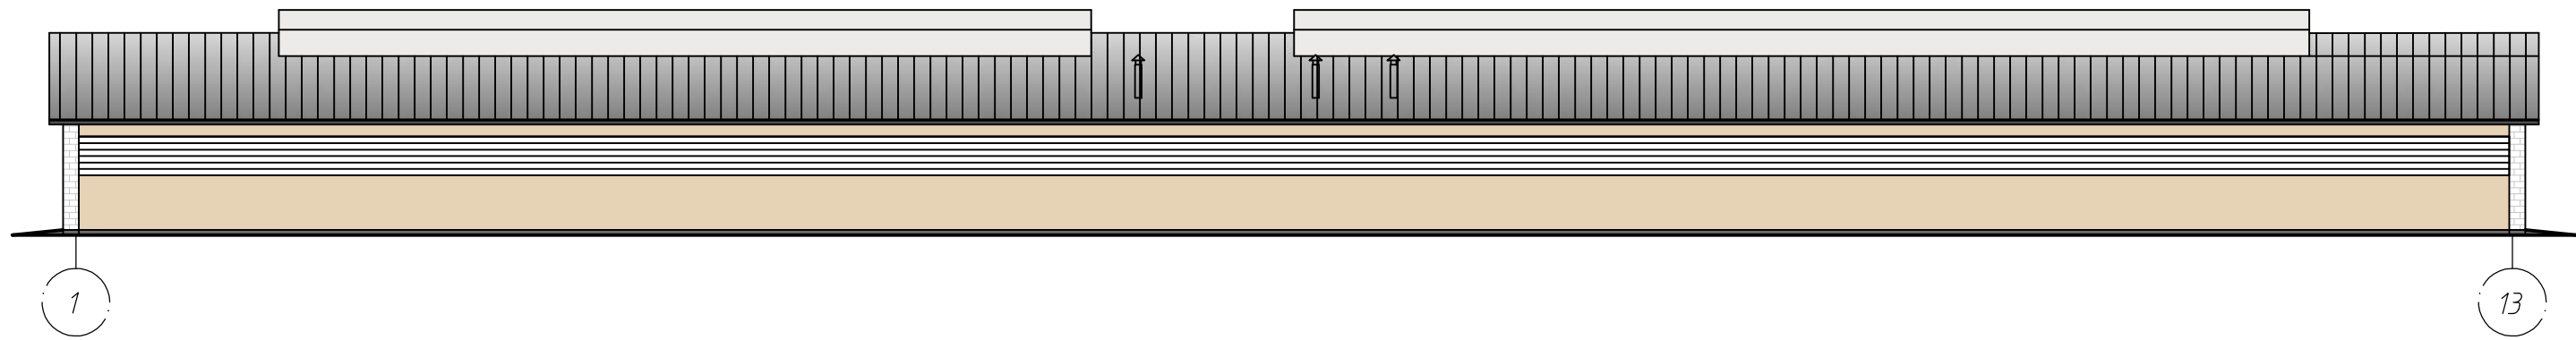


Фасад 17-1

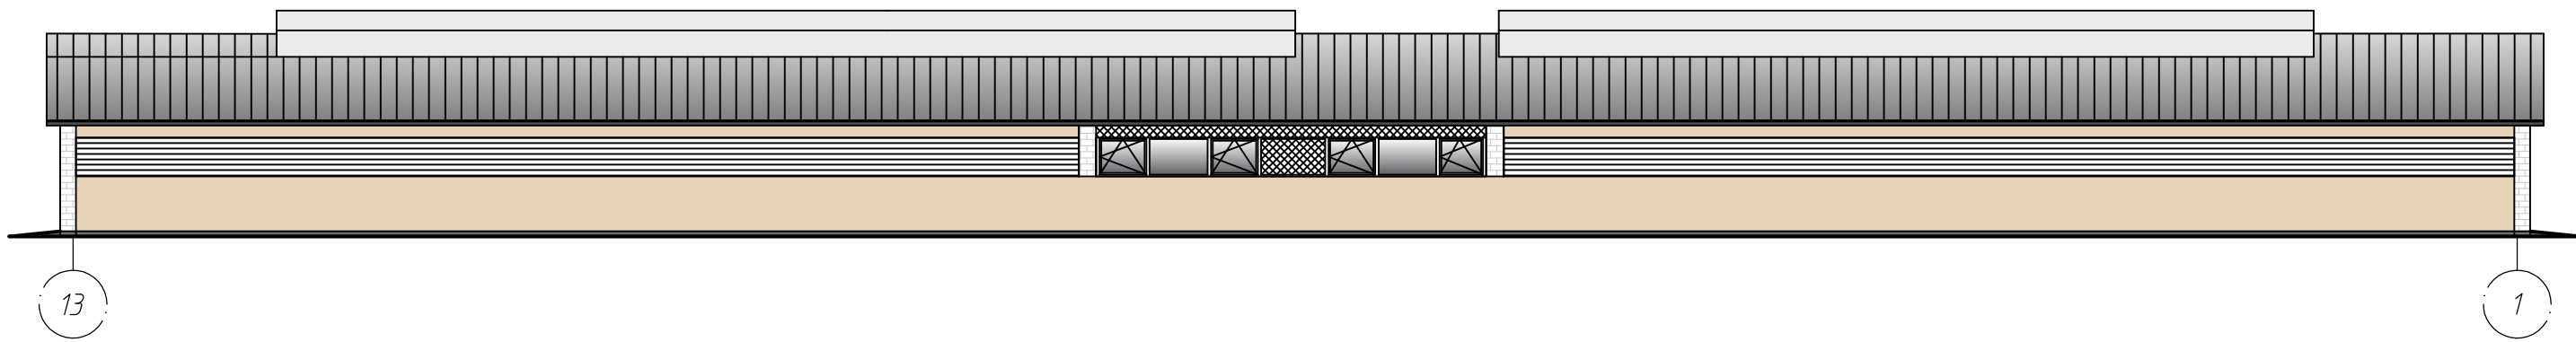

Фасад А-Б

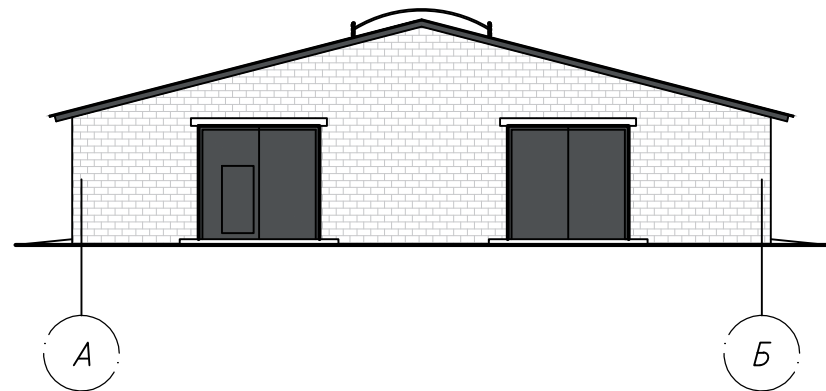

Фасад Б-А

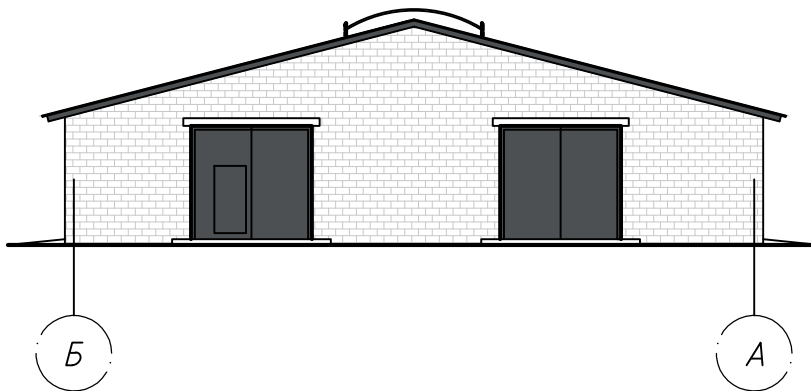


						135.26 5 АПК		
						Возведение молочно-товарного комплекса вблизи н.п. Буйки Шарковщинского района Витебской области		
Изм.	Кол.	Лист	№ док.	Подпись	Дата	Профилакторий на 180 голов	Стадия	Лист
Разработал	Васькина				07.2026		ПП	19
Проверил	Винокурова				07.2026			
Нконтр.	Капурина				07.2026	Фасад 1-17. Фасад 17-1	УП "Институт Витебскгражданпроект"	
Утвердил	Лазарчук				07.2026			


Инв. № подл.	Взамен инв. №
Подпись и дата	

Инв. № подл.	Подпись и дата	Взамен инв. №


План на отм. 0.000

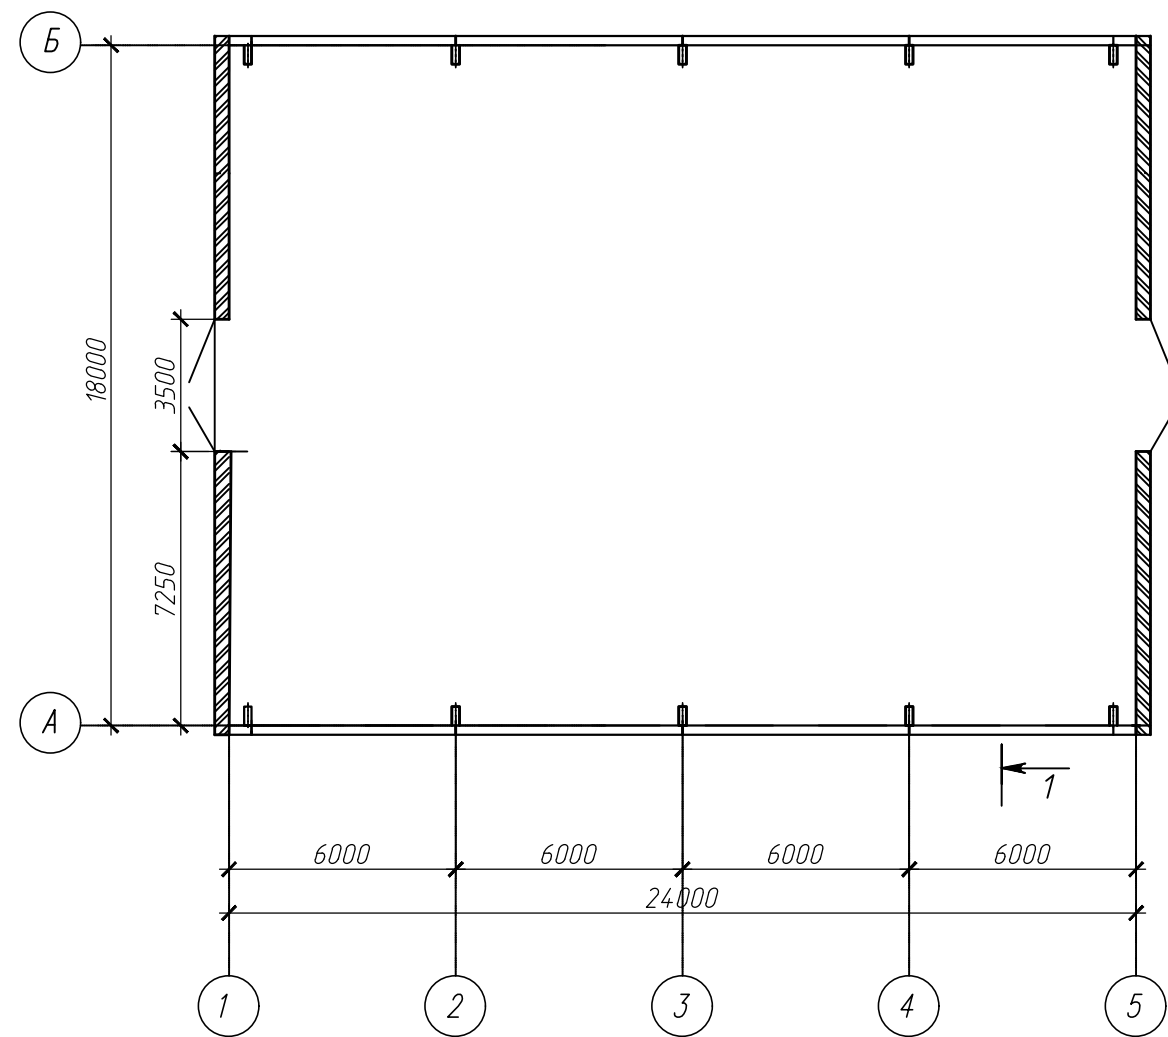


Фасад 1-5

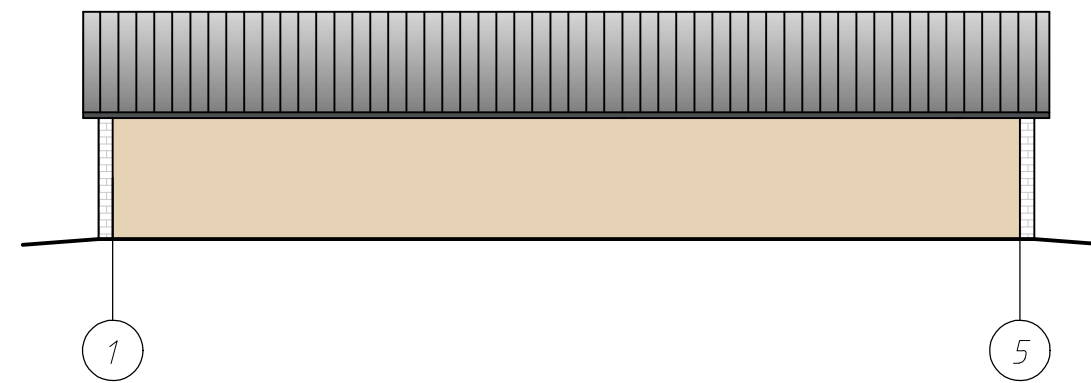


Фасад 5-1

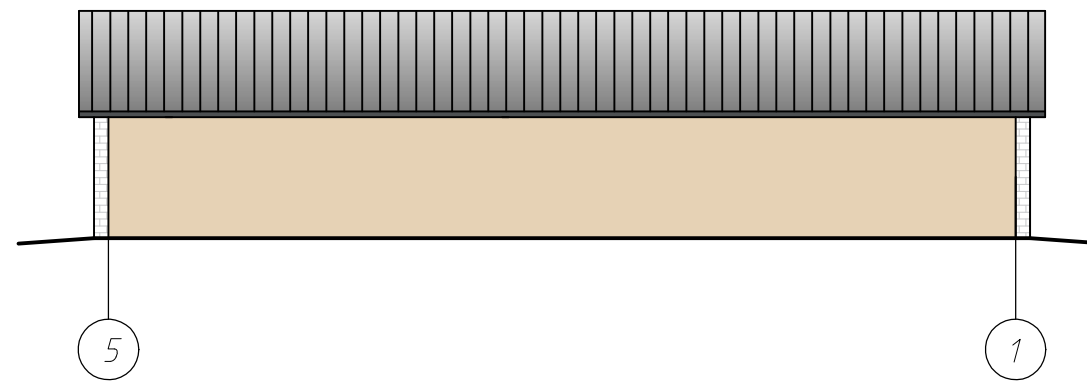


Фасад А-Б

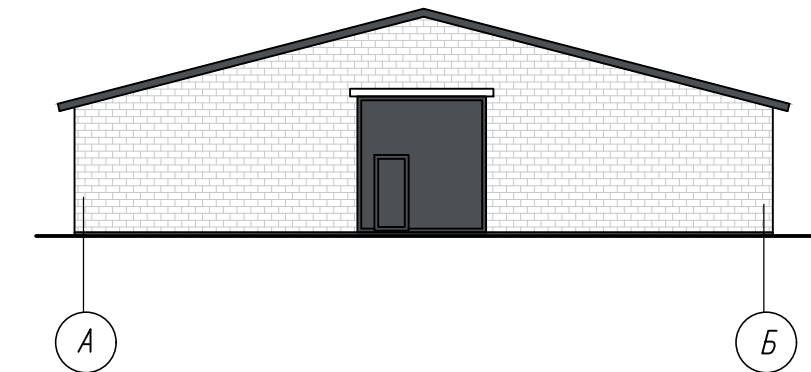

Фасад Б-А


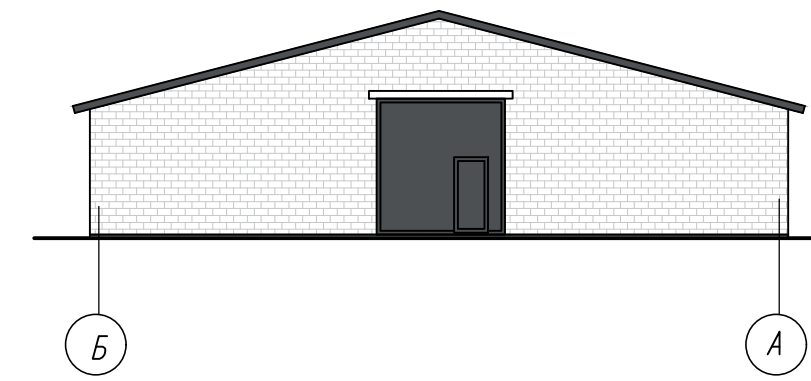


Разрез 1-1

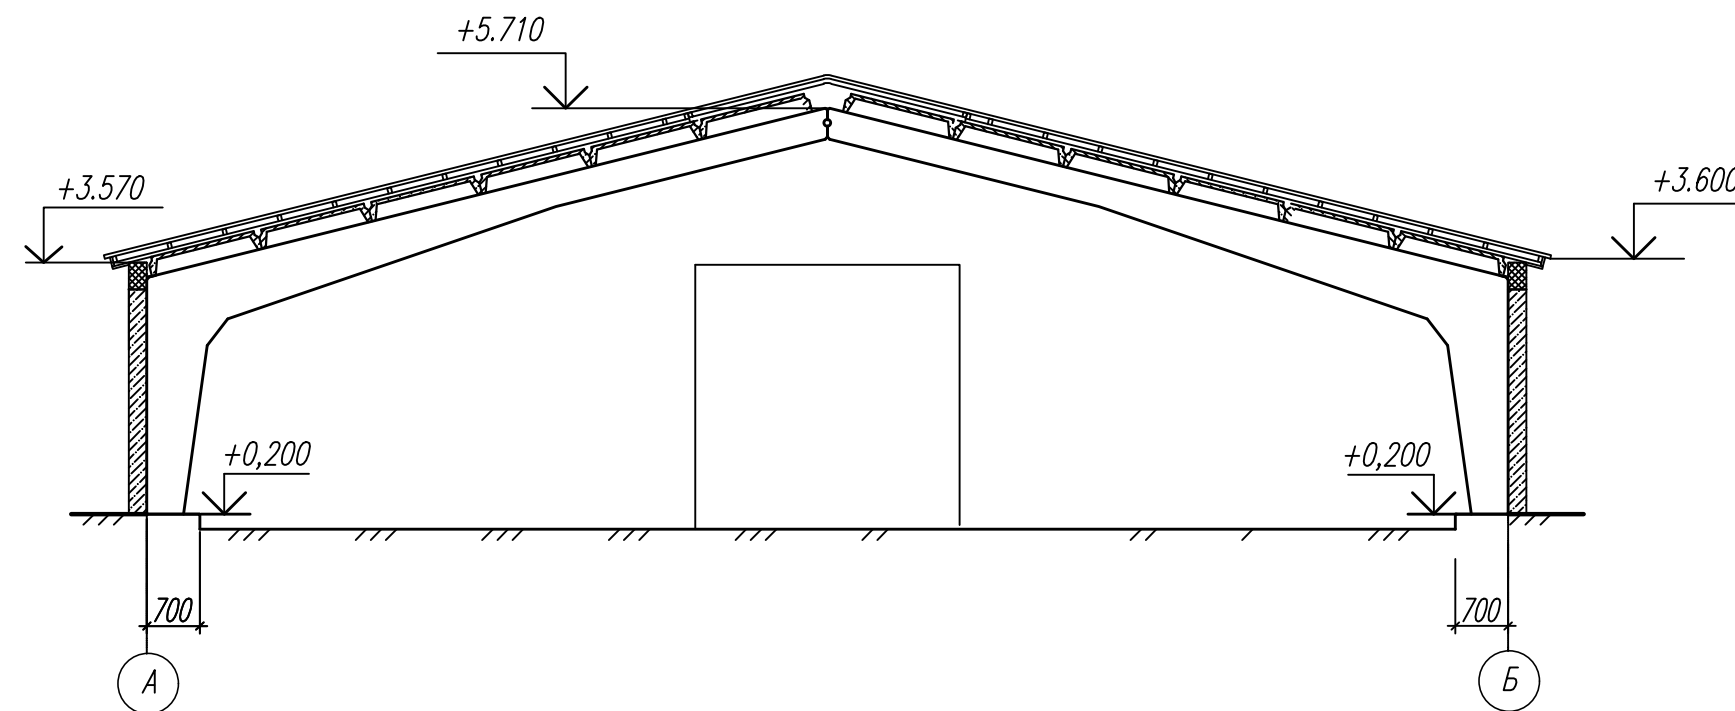





						135.26 30 АПК			
						Возведение молочно-товарного комплекса вблизи н.п. Булки Шарковщинского района Витебской области			
Изм.	Кол.	Лист	№ док.	Подпись	Дата	Склад для хранения комбикормов (перспективный)	Стадия	Лист	Листов
Разработал	Васькина				07.2026		ПП	20	
Разработал	Винокурова				07.2026				
Проверил	Винокурова				07.2026				
Нконтр.	Качурина				07.2026				
Утвердил	Лазарчук				07.2026				
План на отм. 0.000. Фасад 1-5. Фасад А-Б. Фасад 5-1. Фасад Б-А.						УП "Институт Витебскгражданпроект"			

План на отг. 0.000

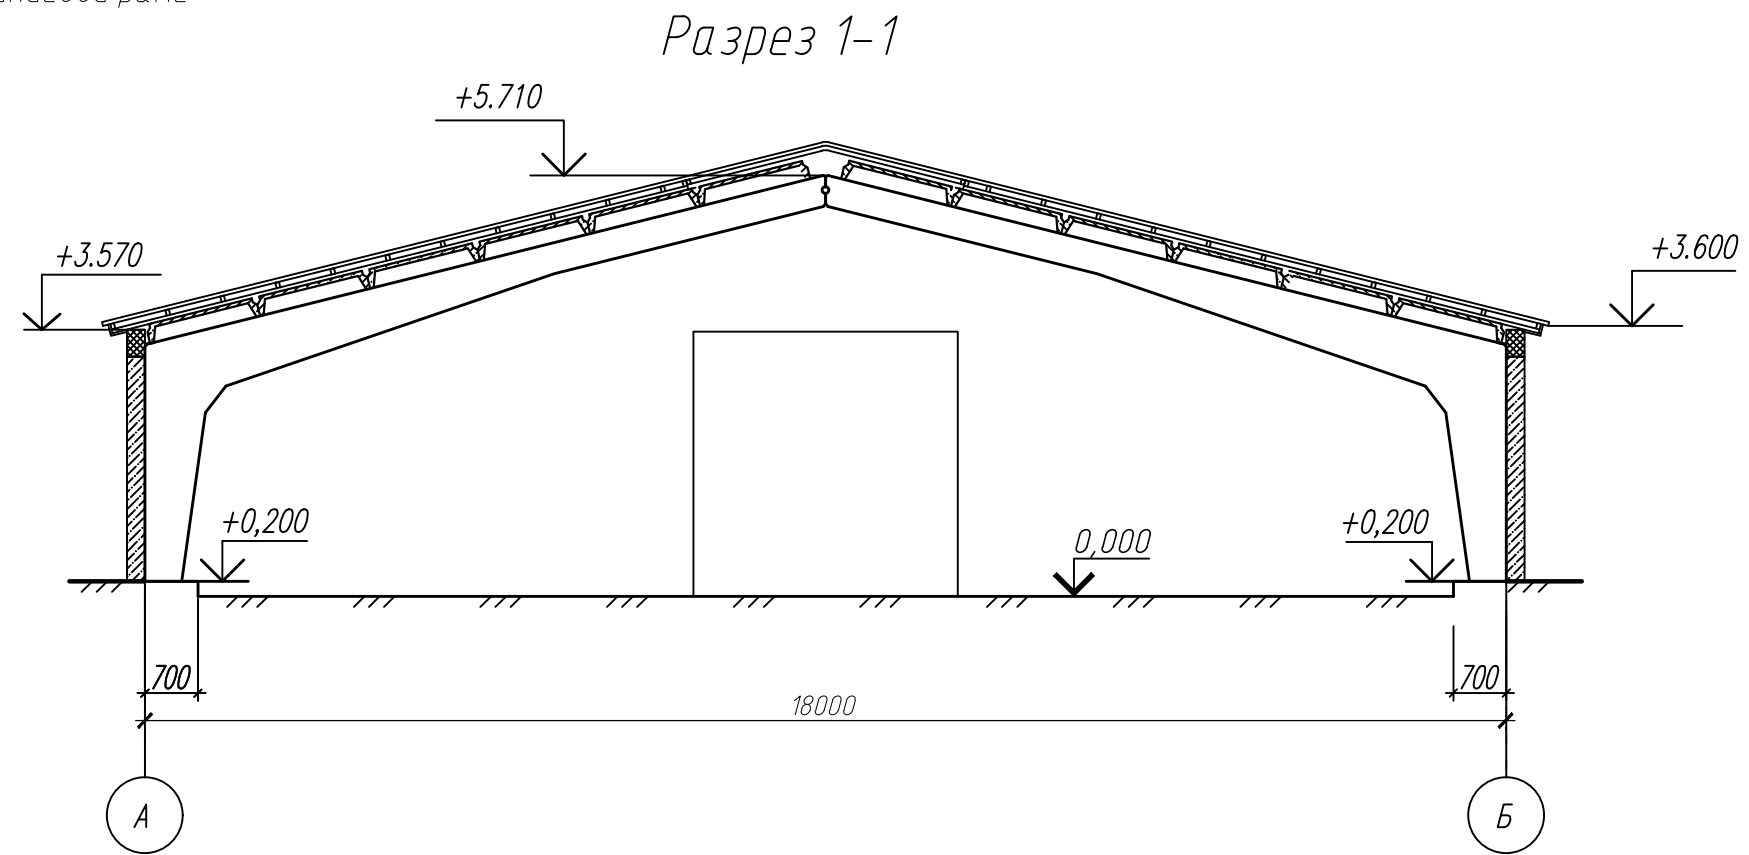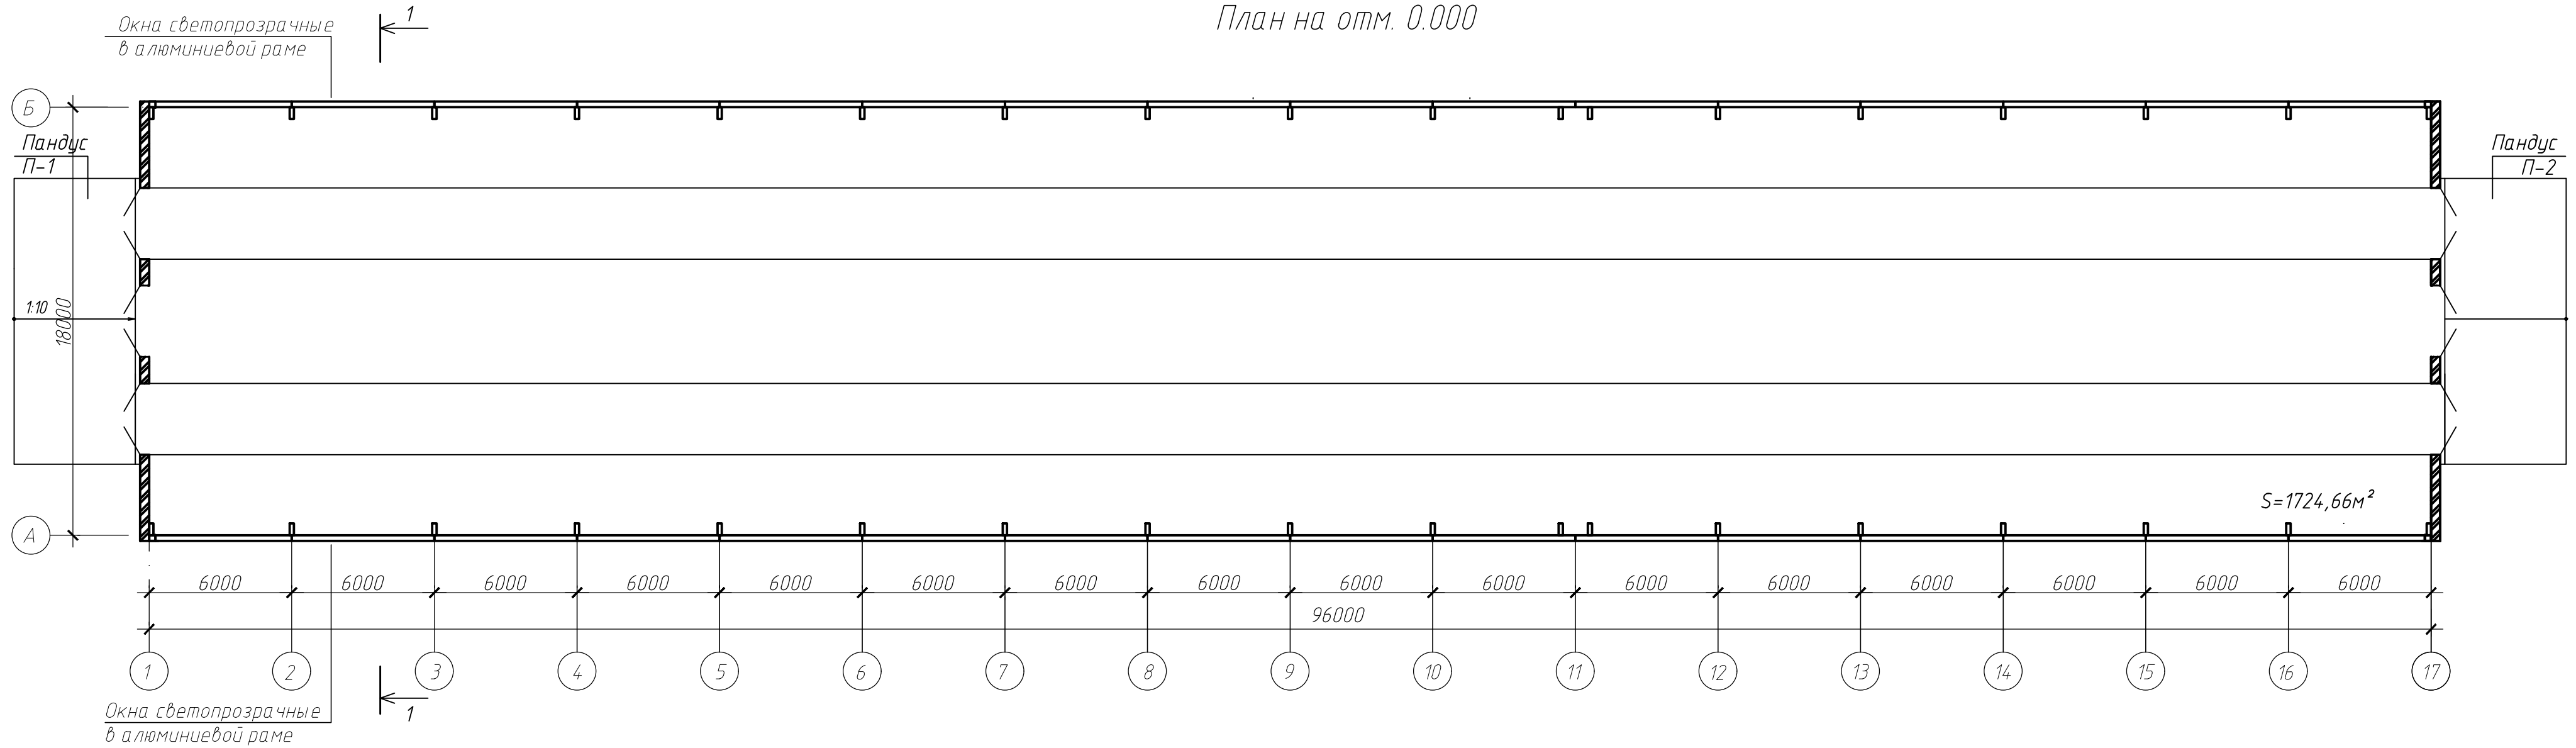

						135.26 19 АПК			
						Возведение молочно-товарного комплекса вблизи н.п. Буйки Шарковщинского района Витебской области			
Изм.	Кол.	Лист	№ док.	Подпись	Дата				
Разработал	Васькина				07.2026	Телятник (перспективный)	Стадия	Лист	Листов
Разработал	Винокурова				07.2026		ПП	21	
Проверил	Винокурова				07.2026	План на отм.0.000. Разрез 1-1	УП "Институт Витебскгражданпроект"		
Н.контр.	Качурина				07.2026				
Утвердил	Лазарчук				07.2026				

Инв. № подл.	Подпись и дата	Взамен инв. №

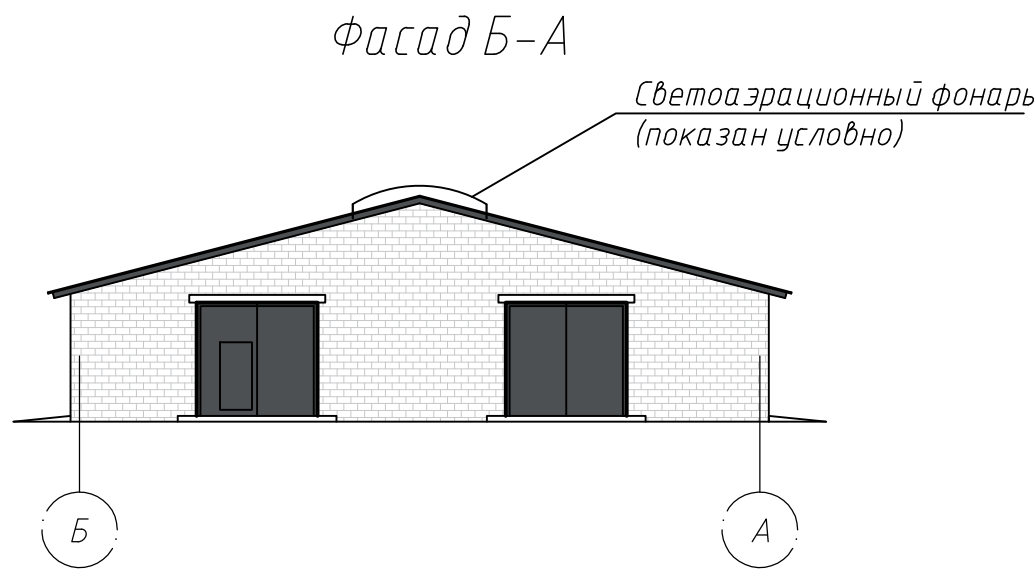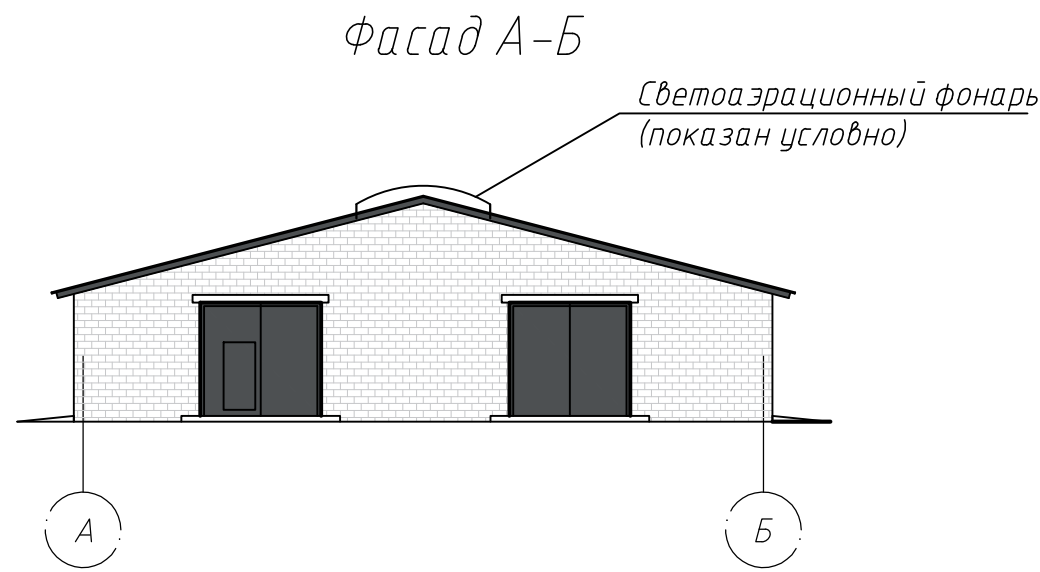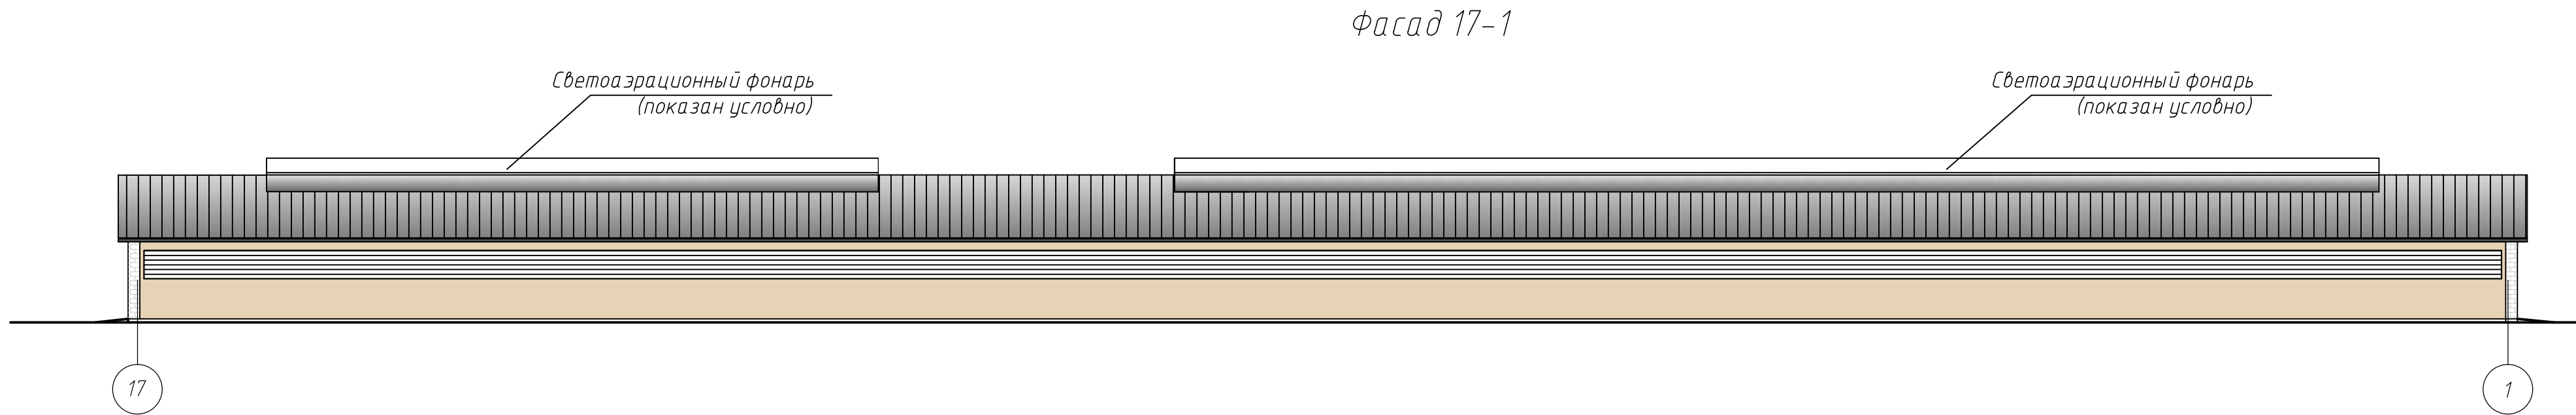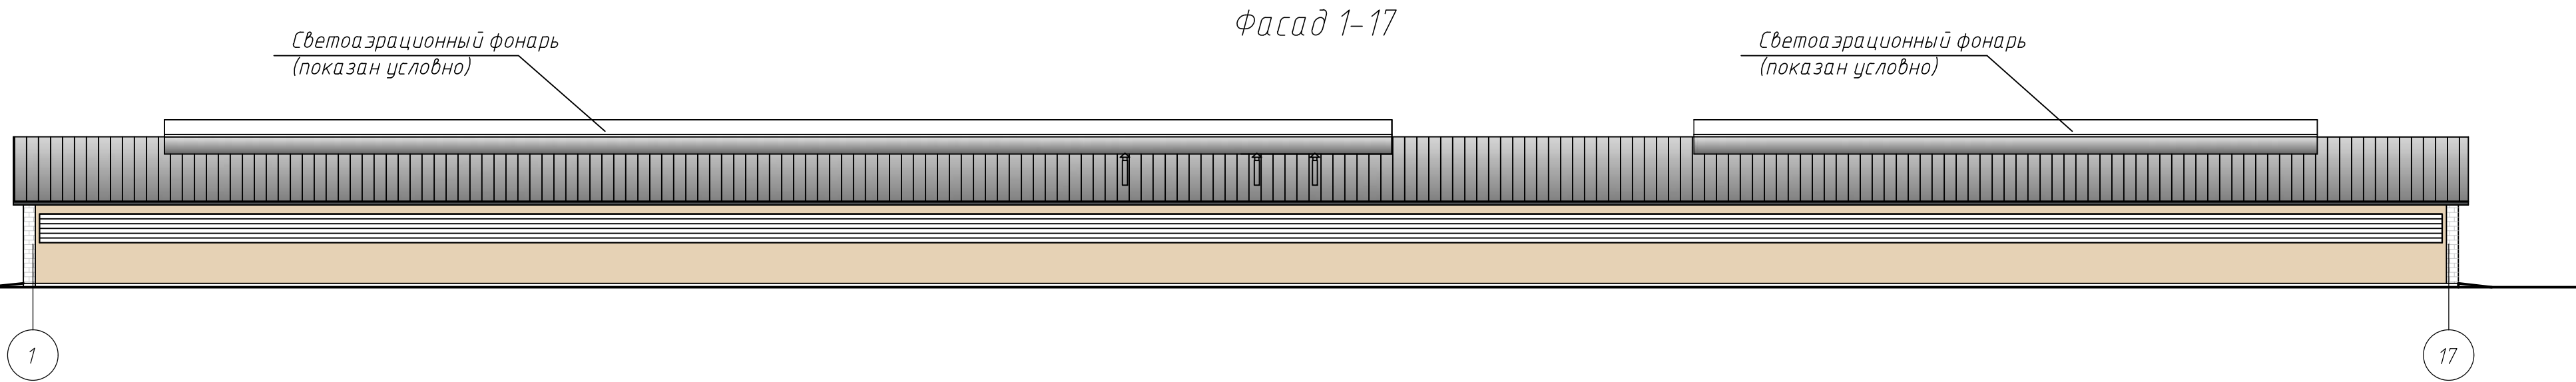

						135.26 19 АПК				
						Возведение молочно-товарного комплекса вблизи н.п. Буйки Шарковщинского района Витебской области				
Изм.	Кол.	Лист	№ док.	Подпись	Дата					
Разработал	Васькина				07.2026	Телятник (перспективный)		Стадия	Лист	Листов
Разработал	Винокурова				07.2026			ПП	22	
Проверил	Винокурова				07.2026	Фасад 1-17. Фасад 17-1		УП "Институт Витебскгражданпроект"		
Нконтр.	Качурина				07.2026					
Утвердил	Лазарчук				07.2026					







Инв. № подл. Подпись и дата. Взамен инв. №



Экспликация помещений			
Номер помеще-ния	Наименование	Площадь, м ²	Пожарная нагрузка
1	Коридор	18,19	
2	Помещение охраны	9,26	
3	Коридор	14,81	
4	Коридор	36,47	
5	Тамбур	2,70	
6	Помещение хранения моющих средств	14,29	менее 2000МДж
7	Помещение для обезвреживания грязной спецодежды	21,83	менее 2000МДж
8	Кладовая чистой спецодежды	5,61	менее 2000МДж
9	Постирочная	18,05	менее 2000МДж
10	Гардероб спецодежды женский на 14 чел.	21,29	
11	Гардероб уличн. и домашн. одежды женский на 14 чел.	22,48	
12	Душевая	3,75	
13	Помещение уборочного инвентаря	4,51	менее 2000МДж
14	Помещение уборочного инвентаря	5,01	менее 2000МДж
15	Инвентарная	12,27	менее 2000МДж
16	Венткамера	12,64	менее 2000МДж
17	Уборная мужская	4,30	
18	Уборная женская	4,97	
19	Электрощитовая	11,99	менее 2000МДж
20	Уборная женская	4,25	
21	Уборная мужская	4,27	
22	Гардероб спецодежды мужской на 13 чел.	18,49	
23	Гардероб уличн. и домашн. одежды мужской на 13 чел.	19,58	
24	Душевая	3,80	
25	Техническое помещение	8,97	менее 2000МДж
26/27	Бойлерная	2,16/2,52	
28	Кабинет	11,43	

							135.26 22 АПК		
							Возведение молочно-товарного комплекса вблизи н.п. Булки Шарковщинского района Витедской области		
Изм.	Кол.	Лист	№ док.	Подпись	Дата		Ветеринарно-санитарный пропускник с проходной	Стадия	Лист
Разработал	Винокурова				07.2026			ПП	23
Проверил	Винокурова				07.2026				
Нконтр.	Капурина				07.2026				
Утвердил	Лазарчук				07.2026		План на отм. 0.000	УП "Институт Витедскгражданпроект"	

Инв. № подл. Подпись и дата. Взамен инв. №

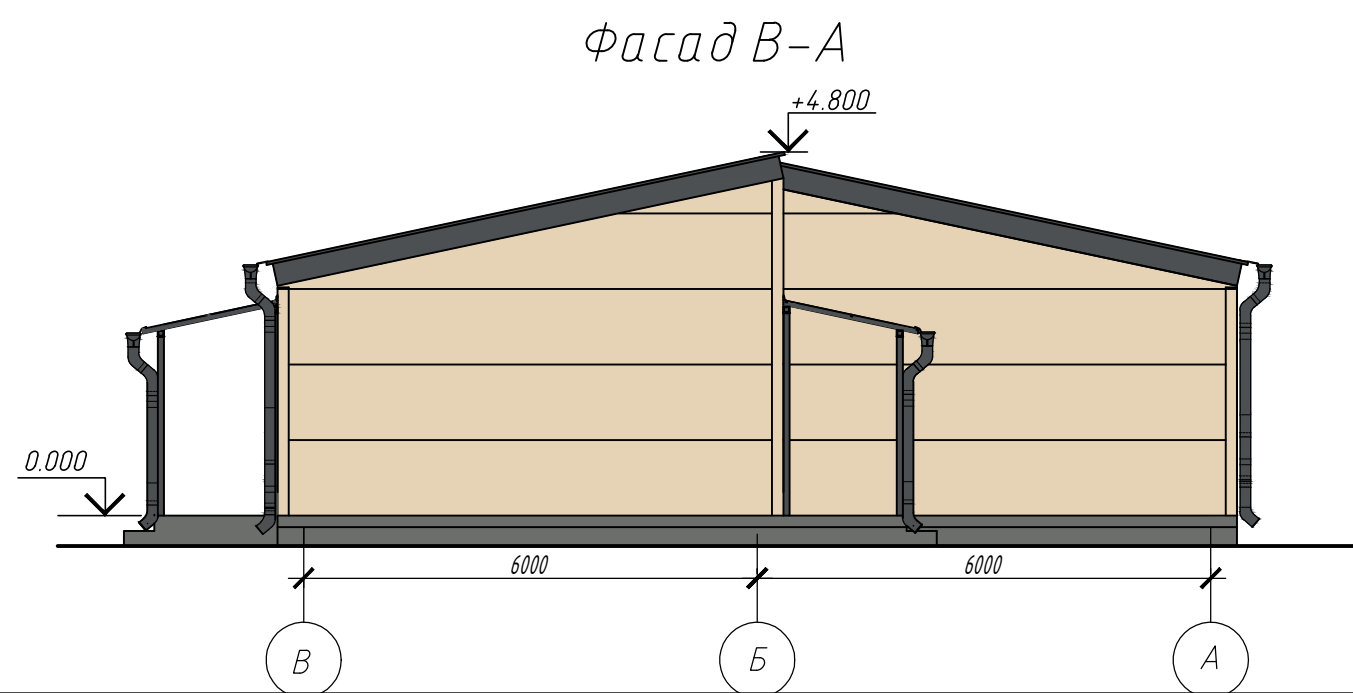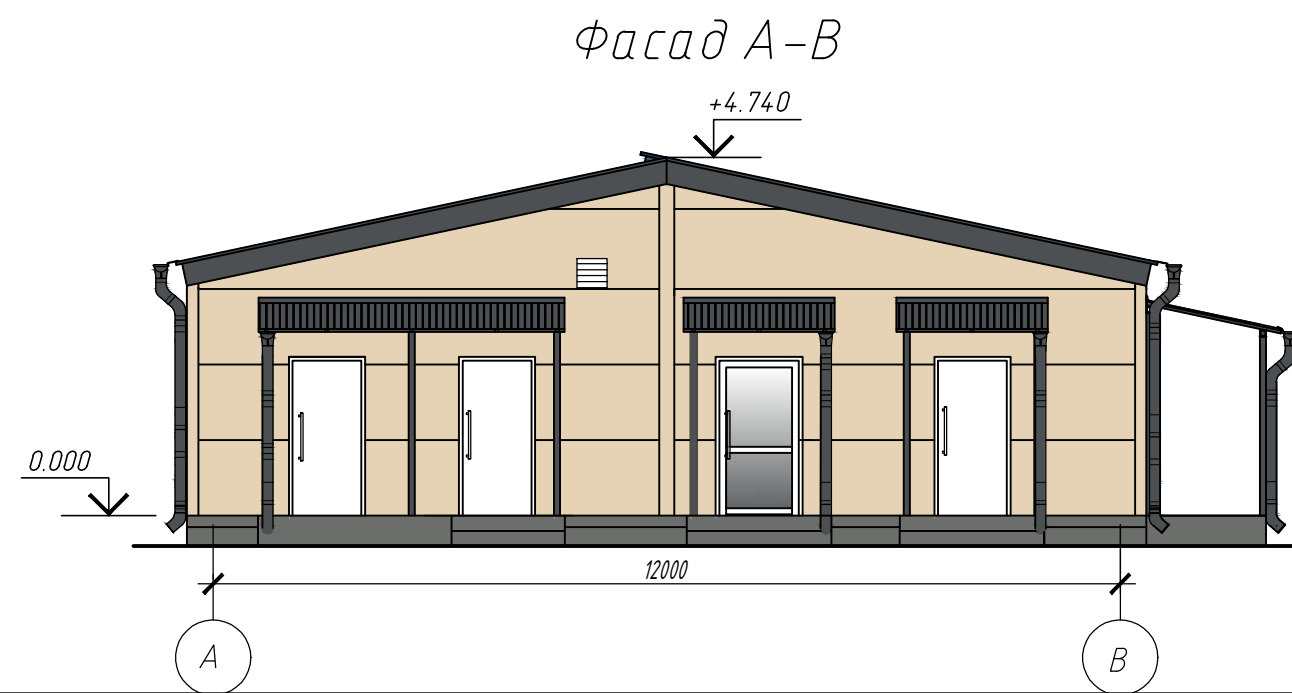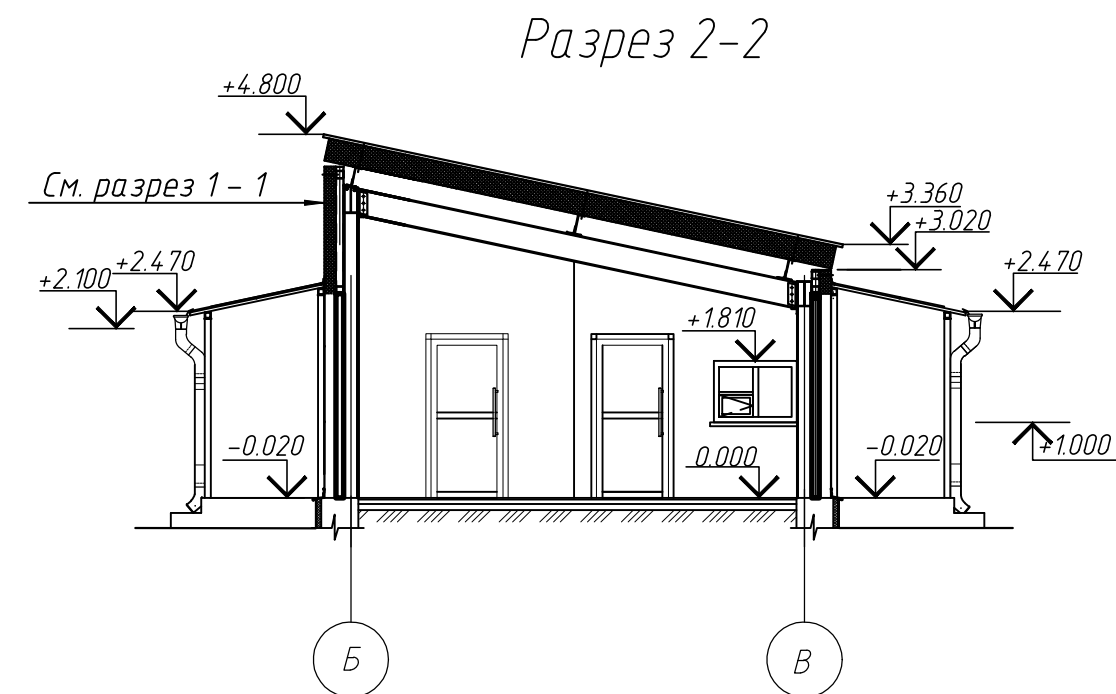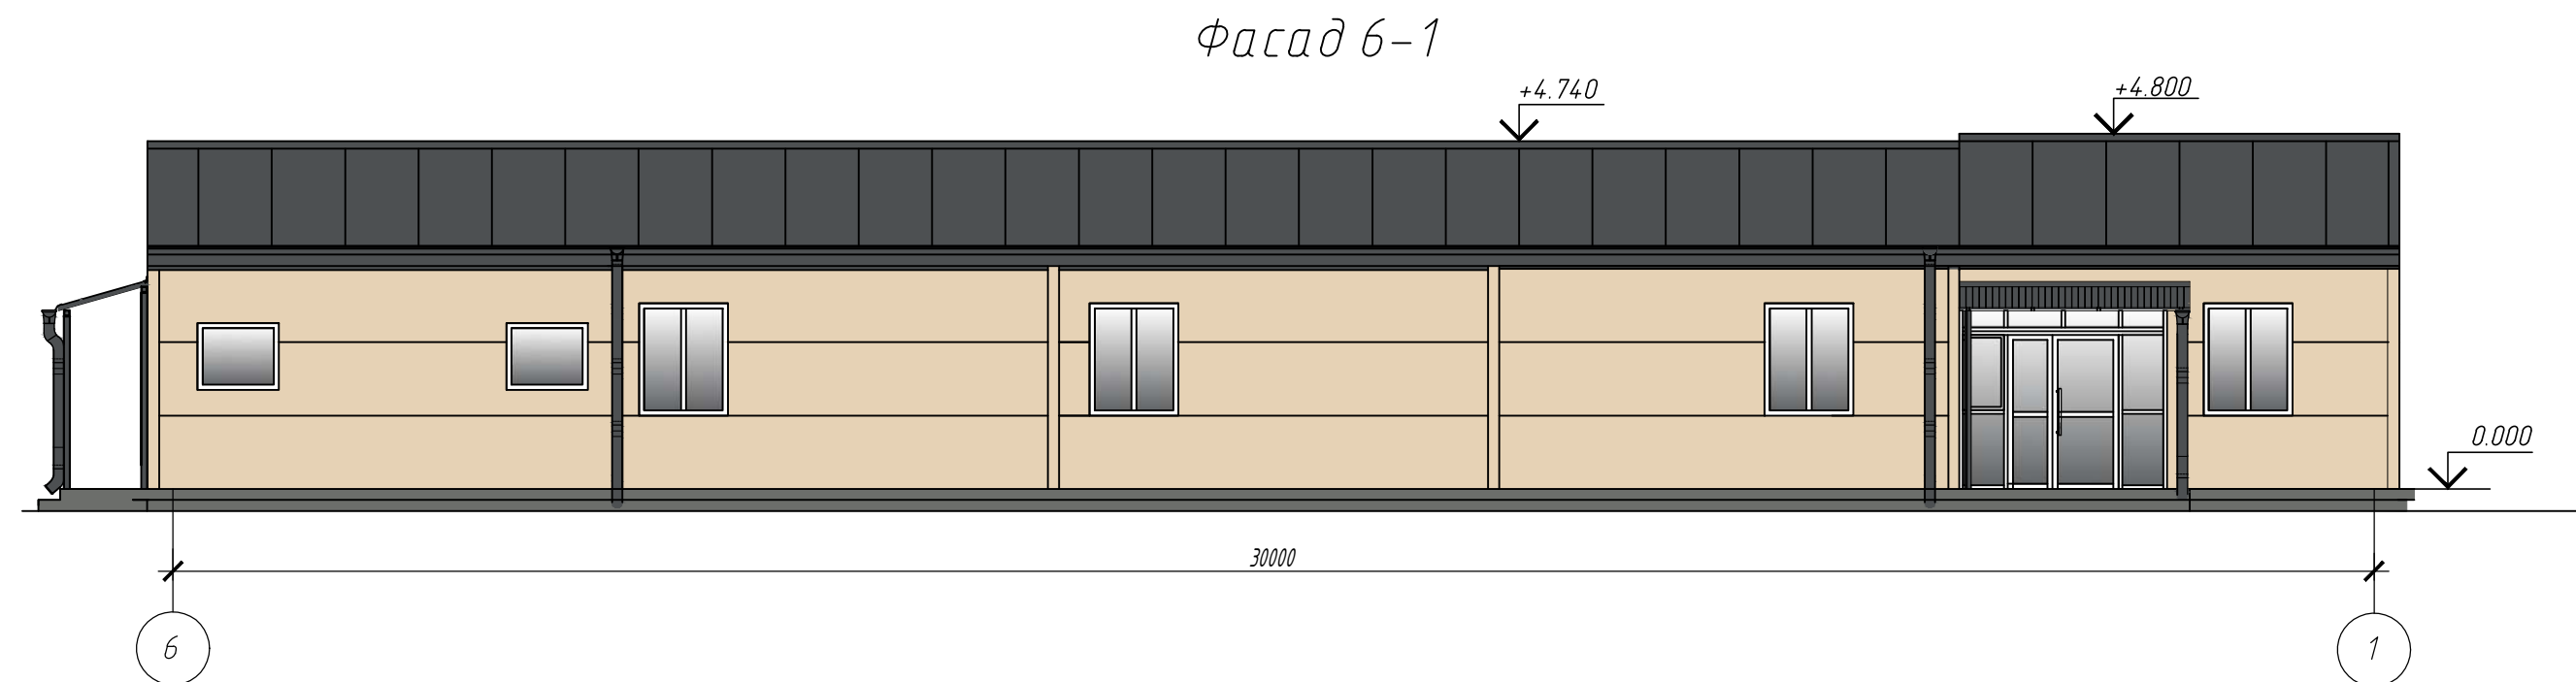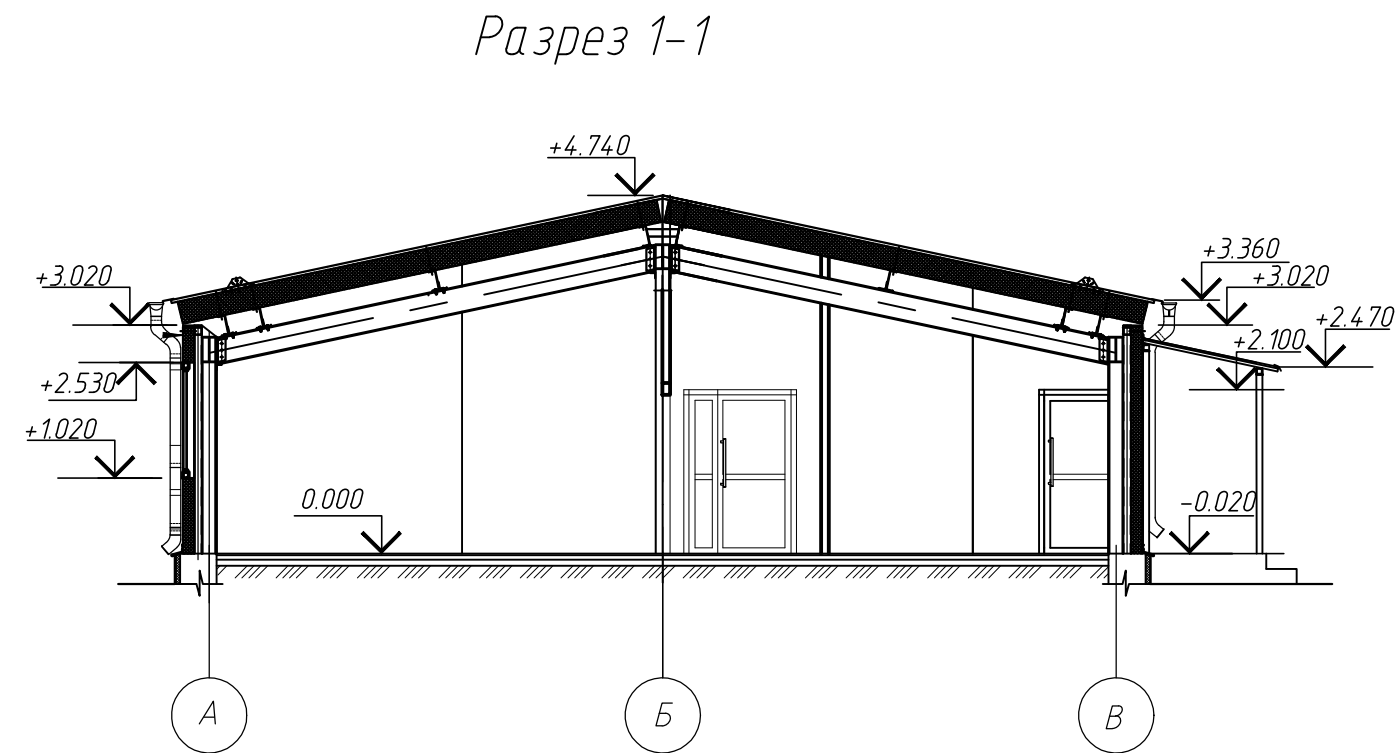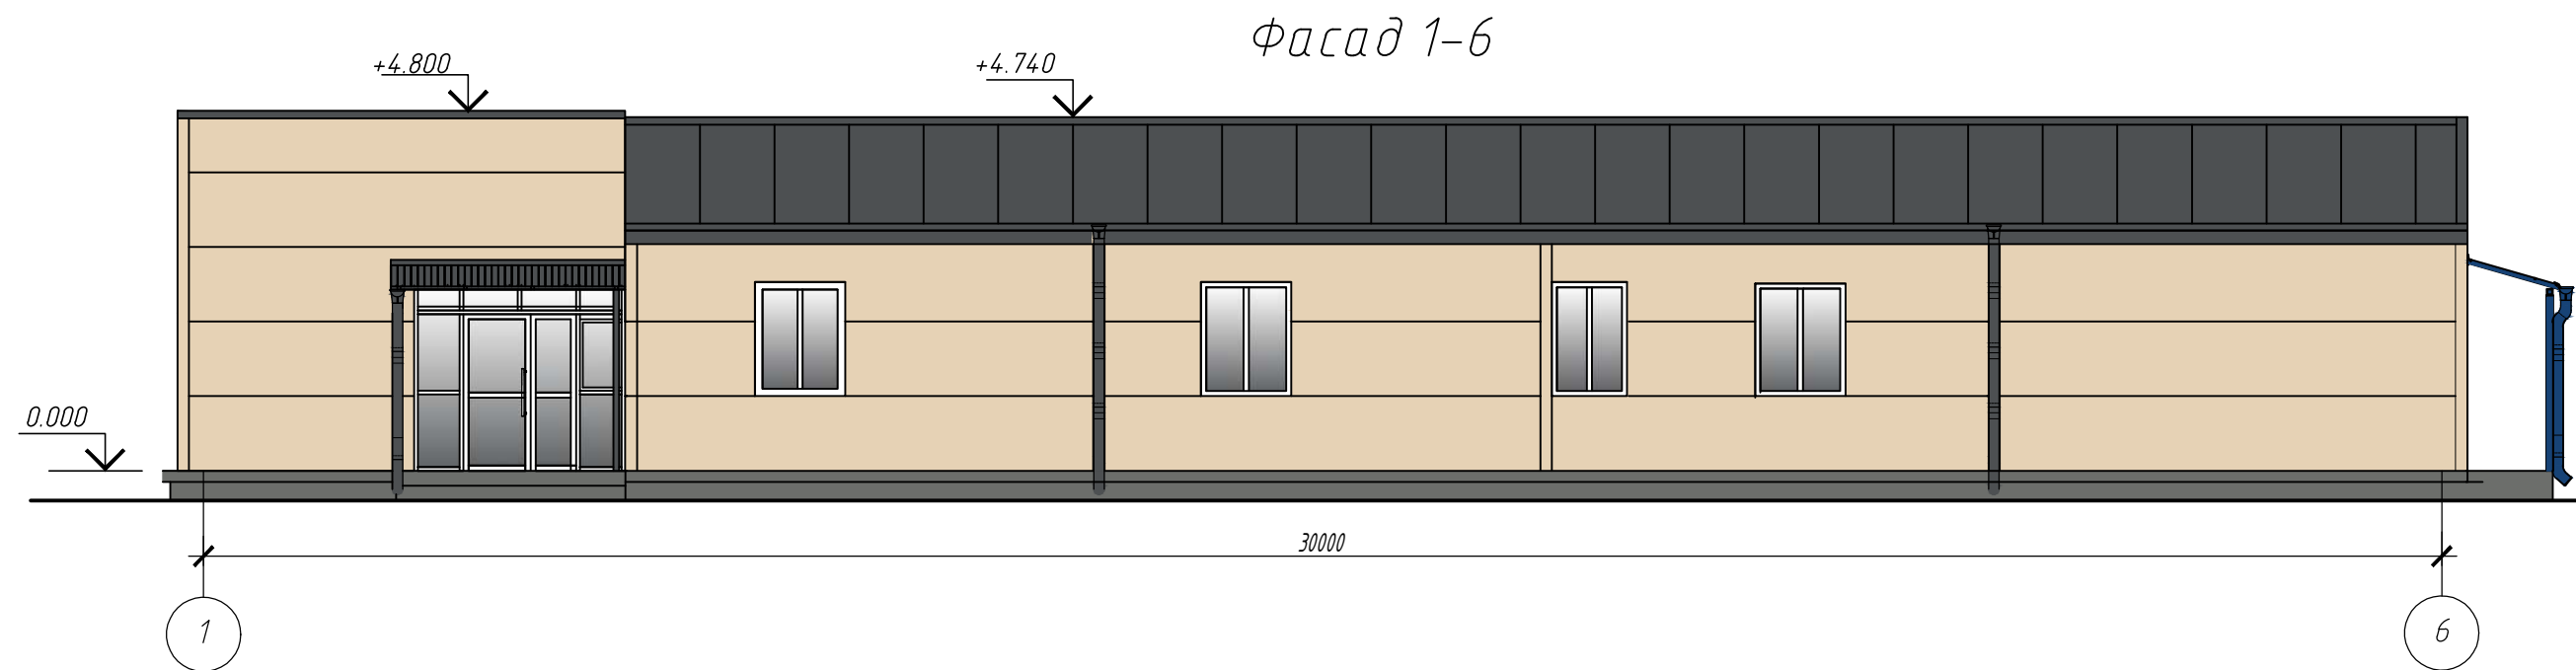

						135.26 22 АПК		
						Возведение молочно-товарного комплекса вблизи н.п. Булки Шарковщинского района Витебской области		
Изм.	Кол.	Лист	№ док.	Подпись	Дата	Ветеринарно-санитарный пропускник с проходной	Стадия	Лист
Разработал	Васькина				07.2026		ПП	24
Разработал	Винокурова				07.2026			
Проверил	Винокурова				07.2026			
Нконтр.	Качурина				07.2026			
Утвердил	Лазарчук				07.2026			
						Фасад 1-6. Фасад А-В. Фасад 6-1. Фасад В-А. Разрезы 1-1, 2-2	УП "Институт Витебскгражданпроект"	

Инв. № подл.

Подпись и дата

Взамен инв. №



						135.26 АПК			
						Возведение молочно-товарного комплекса вблизи н.п. Буйки Шарковщинского района Витебской области			
Изм.	Кол.	Лист	№ док.	Подпись	Дата				
Разработал	Васькина				07.2026		Стадия	Лист	Листов
Разработал	Винокурова				07.2026		ПП	25	
Проверил	Винокурова				07.2026	Визуализация	УП "Институт Витебскгражданпроект"		
Нконтр.	Качурина				07.2026				
Утвердил	Лазарчук				07.2026				

